



PM PM PM PM PM PM PM PM PM PM PM PM PM

PM-09 PM-08 PM-07

PM-06

PM-05

PM-04

PM-03

PM-02

PM-01

OSTAVE

| | |
|------------|-----------------------------|
| 1 - ostava | 3,62x0,5=1,81m ² |
| 2 - ostava | 2,25x0,5=1,13m ² |
| 3 - ostava | 2,35x0,5=1,18m ² |
| 4 - ostava | 2,25x0,5=1,13m ² |
| 5 - ostava | 3,62x0,5=1,81m ² |
| 6 - ostava | 5,29x0,5=2,65m ² |
| 7 - ostava | 7,71x0,5=3,86m ² |
| 8 - ostava | 8,24x0,5=4,12m ² |
| 9 - ostava | 8,83x0,5=4,42m ² |

GARAŽNA MJESTA:

| | |
|-----------|-------------------------------|
| 1 - PM-01 | 12,50x0,50=6,25m ² |
| 2 - PM-02 | 12,50x0,50=6,25m ² |
| 3 - PM-03 | 12,50x0,50=6,25m ² |
| 4 - PM-04 | 12,50x0,50=6,25m ² |
| 5 - PM-05 | 12,50x0,50=6,25m ² |
| 6 - PM-06 | 12,50x0,50=6,25m ² |
| 7 - PM-07 | 12,50x0,50=6,25m ² |
| 8 - PM-08 | 12,50x0,50=6,25m ² |
| 9 - PM-09 | 12,50x0,50=6,25m ² |

PARKIRNA MJESTA:

| | |
|---------|-------------------------------|
| 10 - PM | 12,50x0,25=3,13m ² |
| 11 - PM | 12,50x0,25=3,13m ² |
| 12 - PM | 12,50x0,25=3,13m ² |
| 13 - PM | 12,50x0,25=3,13m ² |
| 14 - PM | 12,50x0,25=3,13m ² |
| 15 - PM | 12,50x0,25=3,13m ² |
| 16 - PM | 12,50x0,25=3,13m ² |
| 17 - PM | 12,50x0,25=3,13m ² |
| 18 - PM | 12,50x0,25=3,13m ² |
| 19 - PM | 12,50x0,25=3,13m ² |
| 20 - PM | 12,50x0,25=3,13m ² |
| 21 - PM | 12,50x0,25=3,13m ² |



| STAN S01 | | |
|------------------------------|----------------|--------------|
| S01.1 | ULAZ | 3,16 |
| S01.2 | DNEVNI BORAVAK | 19,20 |
| S01.3 | SOBA | 9,03 |
| S01.4 | KUPAONA | 4,75 |
| UKUPNO ZATVORENO: | | 36,14 |
| S01.5 | LOGGIA | 5,30 |
| | TERASA | 0,00 |
| UKUPNO OTVORENO: | | 3,98 |
| | VRT | 0,00 |
| PRIPADAJUĆI PROSTORI: | | 0,00 |
| SVEUKUPNO: | | 40,12 |

| STAN S02 | | |
|------------------------------|----------------|--------------|
| S02.1 | ULAZ | 2,80 |
| S02.2 | DNEVNI BORAVAK | 22,28 |
| S02.3 | SOBA | 5,60 |
| S02.4 | SOBA | 9,58 |
| S02.5 | KUPAONA | 5,95 |
| S02.6 | WC | 1,80 |
| S02.7 | HODNIK | 2,16 |
| UKUPNO ZATVORENO: | | 50,17 |
| S02.8 | LOGGIA | 2,36 |
| S02.8 | BALKON | 1,92 |
| UKUPNO OTVORENO: | | 2,73 |
| | VRT | 0,00 |
| PRIPADAJUĆI PROSTORI: | | 0,00 |
| SVEUKUPNO: | | 52,90 |



| STAN S03 | | |
|------------------------------|----------------|--------------|
| S03.1 | ULAZ | 6,88 |
| S03.2 | DNEVNI BORAVAK | 25,54 |
| S03.3 | WC | 2,10 |
| S03.4 | SOBA | 8,10 |
| S03.5 | SOBA | 7,42 |
| S03.6 | SOBA | 9,04 |
| S03.7 | KUPAONA | 4,60 |
| S03.8 | HODNIK | 3,10 |
| UKUPNO ZATVORENO: | | 66,78 |
| S03.9 | LOGGIA | 3,05 |
| S03.9 | BALKON | 1,43 |
| S03.10 | LOGGIA | 3,78 |
| S03.10 | BALKON | 2,84 |
| UKUPNO OTVORENO: | | 8,75 |
| VS03 | VRT | 157,29 |
| PRIPADAJUĆI PROSTORI: | | 15,73 |
| SVEUKUPNO: | | 91,26 |


| STAN S05 | | |
|------------------------------|----------------|--------------|
| S05.1 | ULAZ | 5,13 |
| S05.2 | DNEVNI BORAVAK | 13,53 |
| S05.3 | KUPAONA | 4,25 |
| UKUPNO ZATVORENO: | | 22,91 |
| | LOGGIA | 0,00 |
| | TERASA | 0,00 |
| UKUPNO OTVORENO: | | 0,00 |
| | VRT | 21,80 |
| PRIPADAJUĆI PROSTORI: | | 2,18 |
| SVEUKUPNO: | | 25,09 |

| STAN S04 | | |
|------------------------------|----------------|--------------|
| S04.1 | ULAZ | 3,16 |
| S04.2 | DNEVNI BORAVAK | 22,62 |
| S04.3 | SOBA | 9,40 |
| S04.4 | KUPAONA | 4,25 |
| UKUPNO ZATVORENO: | | 39,43 |
| | LOGGIA | 0,00 |
| | TERASA | 0,00 |
| UKUPNO OTVORENO: | | 0,00 |
| | VRT | 34,25 |
| PRIPADAJUĆI PROSTORI: | | 3,43 |
| SVEUKUPNO: | | 42,86 |



| STAN S06 | | |
|------------------------------|----------------|--------------|
| S06.1 | ULAZ | 3,16 |
| S06.2 | DNEVNI BORAVAK | 19,20 |
| S06.3 | SOBA | 9,03 |
| S06.4 | KUPAONA | 4,75 |
| UKUPNO ZATVORENO: | | 36,14 |
| S06.5 | LOGGIA | 5,30 |
| | TERASA | 0,00 |
| UKUPNO OTVORENO: | | 3,98 |
| | VRT | 0,00 |
| PRIPADAJUĆI PROSTORI: | | 0,00 |
| SVEUKUPNO: | | 40,12 |

| STAN S07 | | |
|------------------------------|----------------|--------------|
| S07.1 | ULAZ | 2,80 |
| S07.2 | DNEVNI BORAVAK | 22,28 |
| S07.3 | SOBA | 5,60 |
| S07.4 | SOBA | 9,58 |
| S07.5 | KUPAONA | 5,95 |
| S07.6 | WC | 1,80 |
| S07.7 | HODNIK | 2,16 |
| UKUPNO ZATVORENO: | | 50,17 |
| S07.8 | LOGGIA | 6,98 |
| | TERASA | 0,00 |
| UKUPNO OTVORENO: | | 5,24 |
| | VRT | 0,00 |
| PRIPADAJUĆI PROSTORI: | | 0,00 |
| SVEUKUPNO: | | 55,41 |

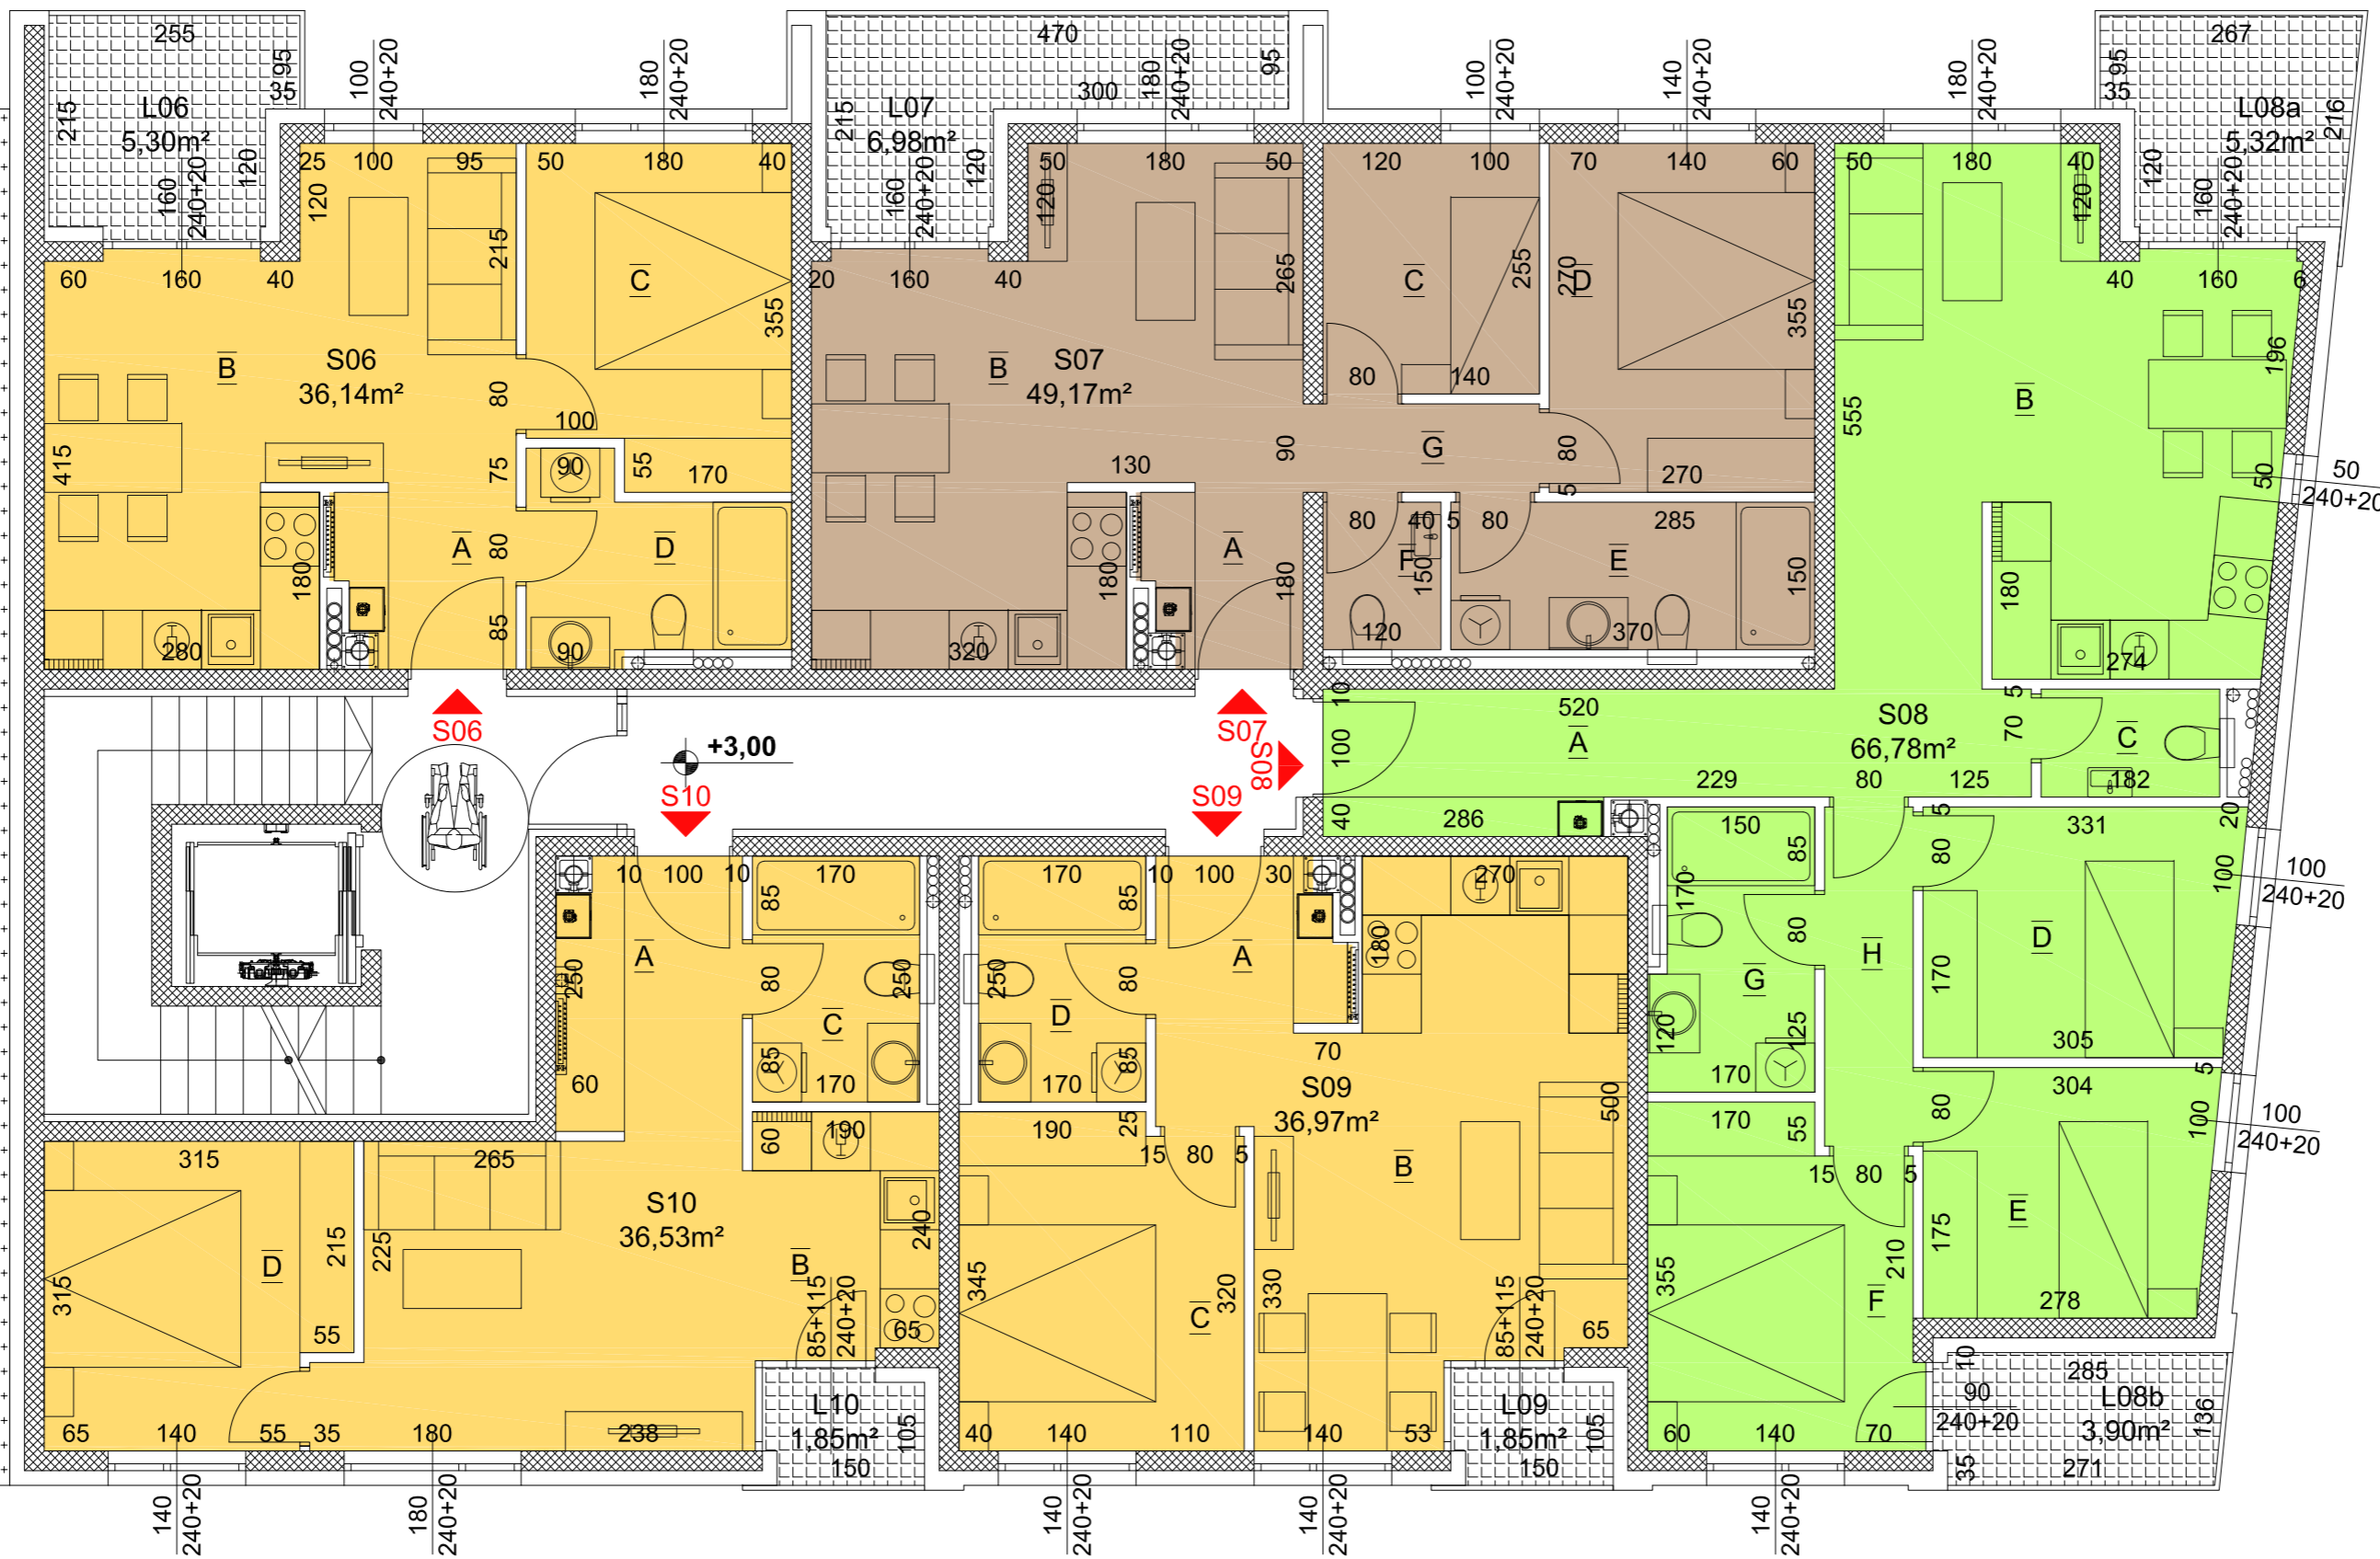

| STAN S08 | | |
|------------------------------|----------------|--------------|
| S08.1 | ULAZ | 6,88 |
| S08.2 | DNEVNI BORAVAK | 25,54 |
| S08.3 | WC | 2,10 |
| S08.4 | SOBA | 8,10 |
| S08.5 | SOBA | 7,42 |
| S08.6 | SOBA | 9,04 |
| S08.7 | KUPAONA | 4,60 |
| S08.8 | HODNIK | 3,10 |
| UKUPNO ZATVORENO: | | 66,78 |
| S08.9 | LOGGIA | 2,83 |
| S08.9 | BALKON | 1,25 |
| S08.10 | LOGGIA | 3,90 |
| UKUPNO OTVORENO: | | 6,29 |
| | VRT | 0,00 |
| PRIPADAJUĆI PROSTORI: | | 0,00 |
| SVEUKUPNO: | | 73,07 |


| STAN S10 | | |
|------------------------------|----------------|--------------|
| S10.1 | ULAZ | 5,13 |
| S10.2 | DNEVNI BORAVAK | 17,78 |
| S10.3 | KUPAONA | 4,25 |
| S10.4 | SOBA | 9,37 |
| UKUPNO ZATVORENO: | | 36,53 |
| S10.6 | LOGGIA | 1,85 |
| | TERASA | 0,00 |
| UKUPNO OTVORENO: | | 1,39 |
| | VRT | 0,00 |
| PRIPADAJUĆI PROSTORI: | | 0,00 |
| SVEUKUPNO: | | 37,92 |

| STAN S09 | | |
|------------------------------|----------------|--------------|
| S09.1 | ULAZ | 3,16 |
| S09.2 | DNEVNI BORAVAK | 20,16 |
| S09.3 | SOBA | 9,40 |
| S09.4 | KUPAONA | 4,25 |
| UKUPNO ZATVORENO: | | 36,97 |
| S09.5 | LOGGIA | 1,85 |
| | TERASA | 0,00 |
| UKUPNO OTVORENO: | | 1,39 |
| | VRT | 0,00 |
| PRIPADAJUĆI PROSTORI: | | 0,00 |
| SVEUKUPNO: | | 38,36 |



| STAN S16 | | |
|------------------------------|----------------|--------------|
| S16.1 | ULAZ | 3,16 |
| S16.2 | DNEVNI BORAVAK | 19,20 |
| S16.3 | SOBA | 9,03 |
| S16.4 | KUPAONA | 4,75 |
| UKUPNO ZATVORENO: | | 36,14 |
| S16.5 | LOGGIA | 2,88 |
| S16.5 | TERASA | 2,42 |
| UKUPNO OTVORENO: | | 2,77 |
| VRT | | 0,00 |
| PRIPADAJUĆI PROSTORI: | | 0,00 |
| SVEUKUPNO: | | 38,91 |

| STAN S17 | | |
|------------------------------|----------------|--------------|
| S17.1 | ULAZ | 2,80 |
| S17.2 | DNEVNI BORAVAK | 22,28 |
| S17.3 | SOBA | 5,60 |
| S17.4 | SOBA | 9,58 |
| S17.5 | KUPAONA | 5,95 |
| S17.6 | WC | 1,80 |
| S17.7 | HODNIK | 2,16 |
| UKUPNO ZATVORENO: | | 50,17 |
| S17.8 | LOGGIA | 1,85 |
| S17.8 | TERASA | 5,13 |
| UKUPNO OTVORENO: | | 2,67 |
| VRT | | 0,00 |
| PRIPADAJUĆI PROSTORI: | | 0,00 |
| SVEUKUPNO: | | 52,84 |

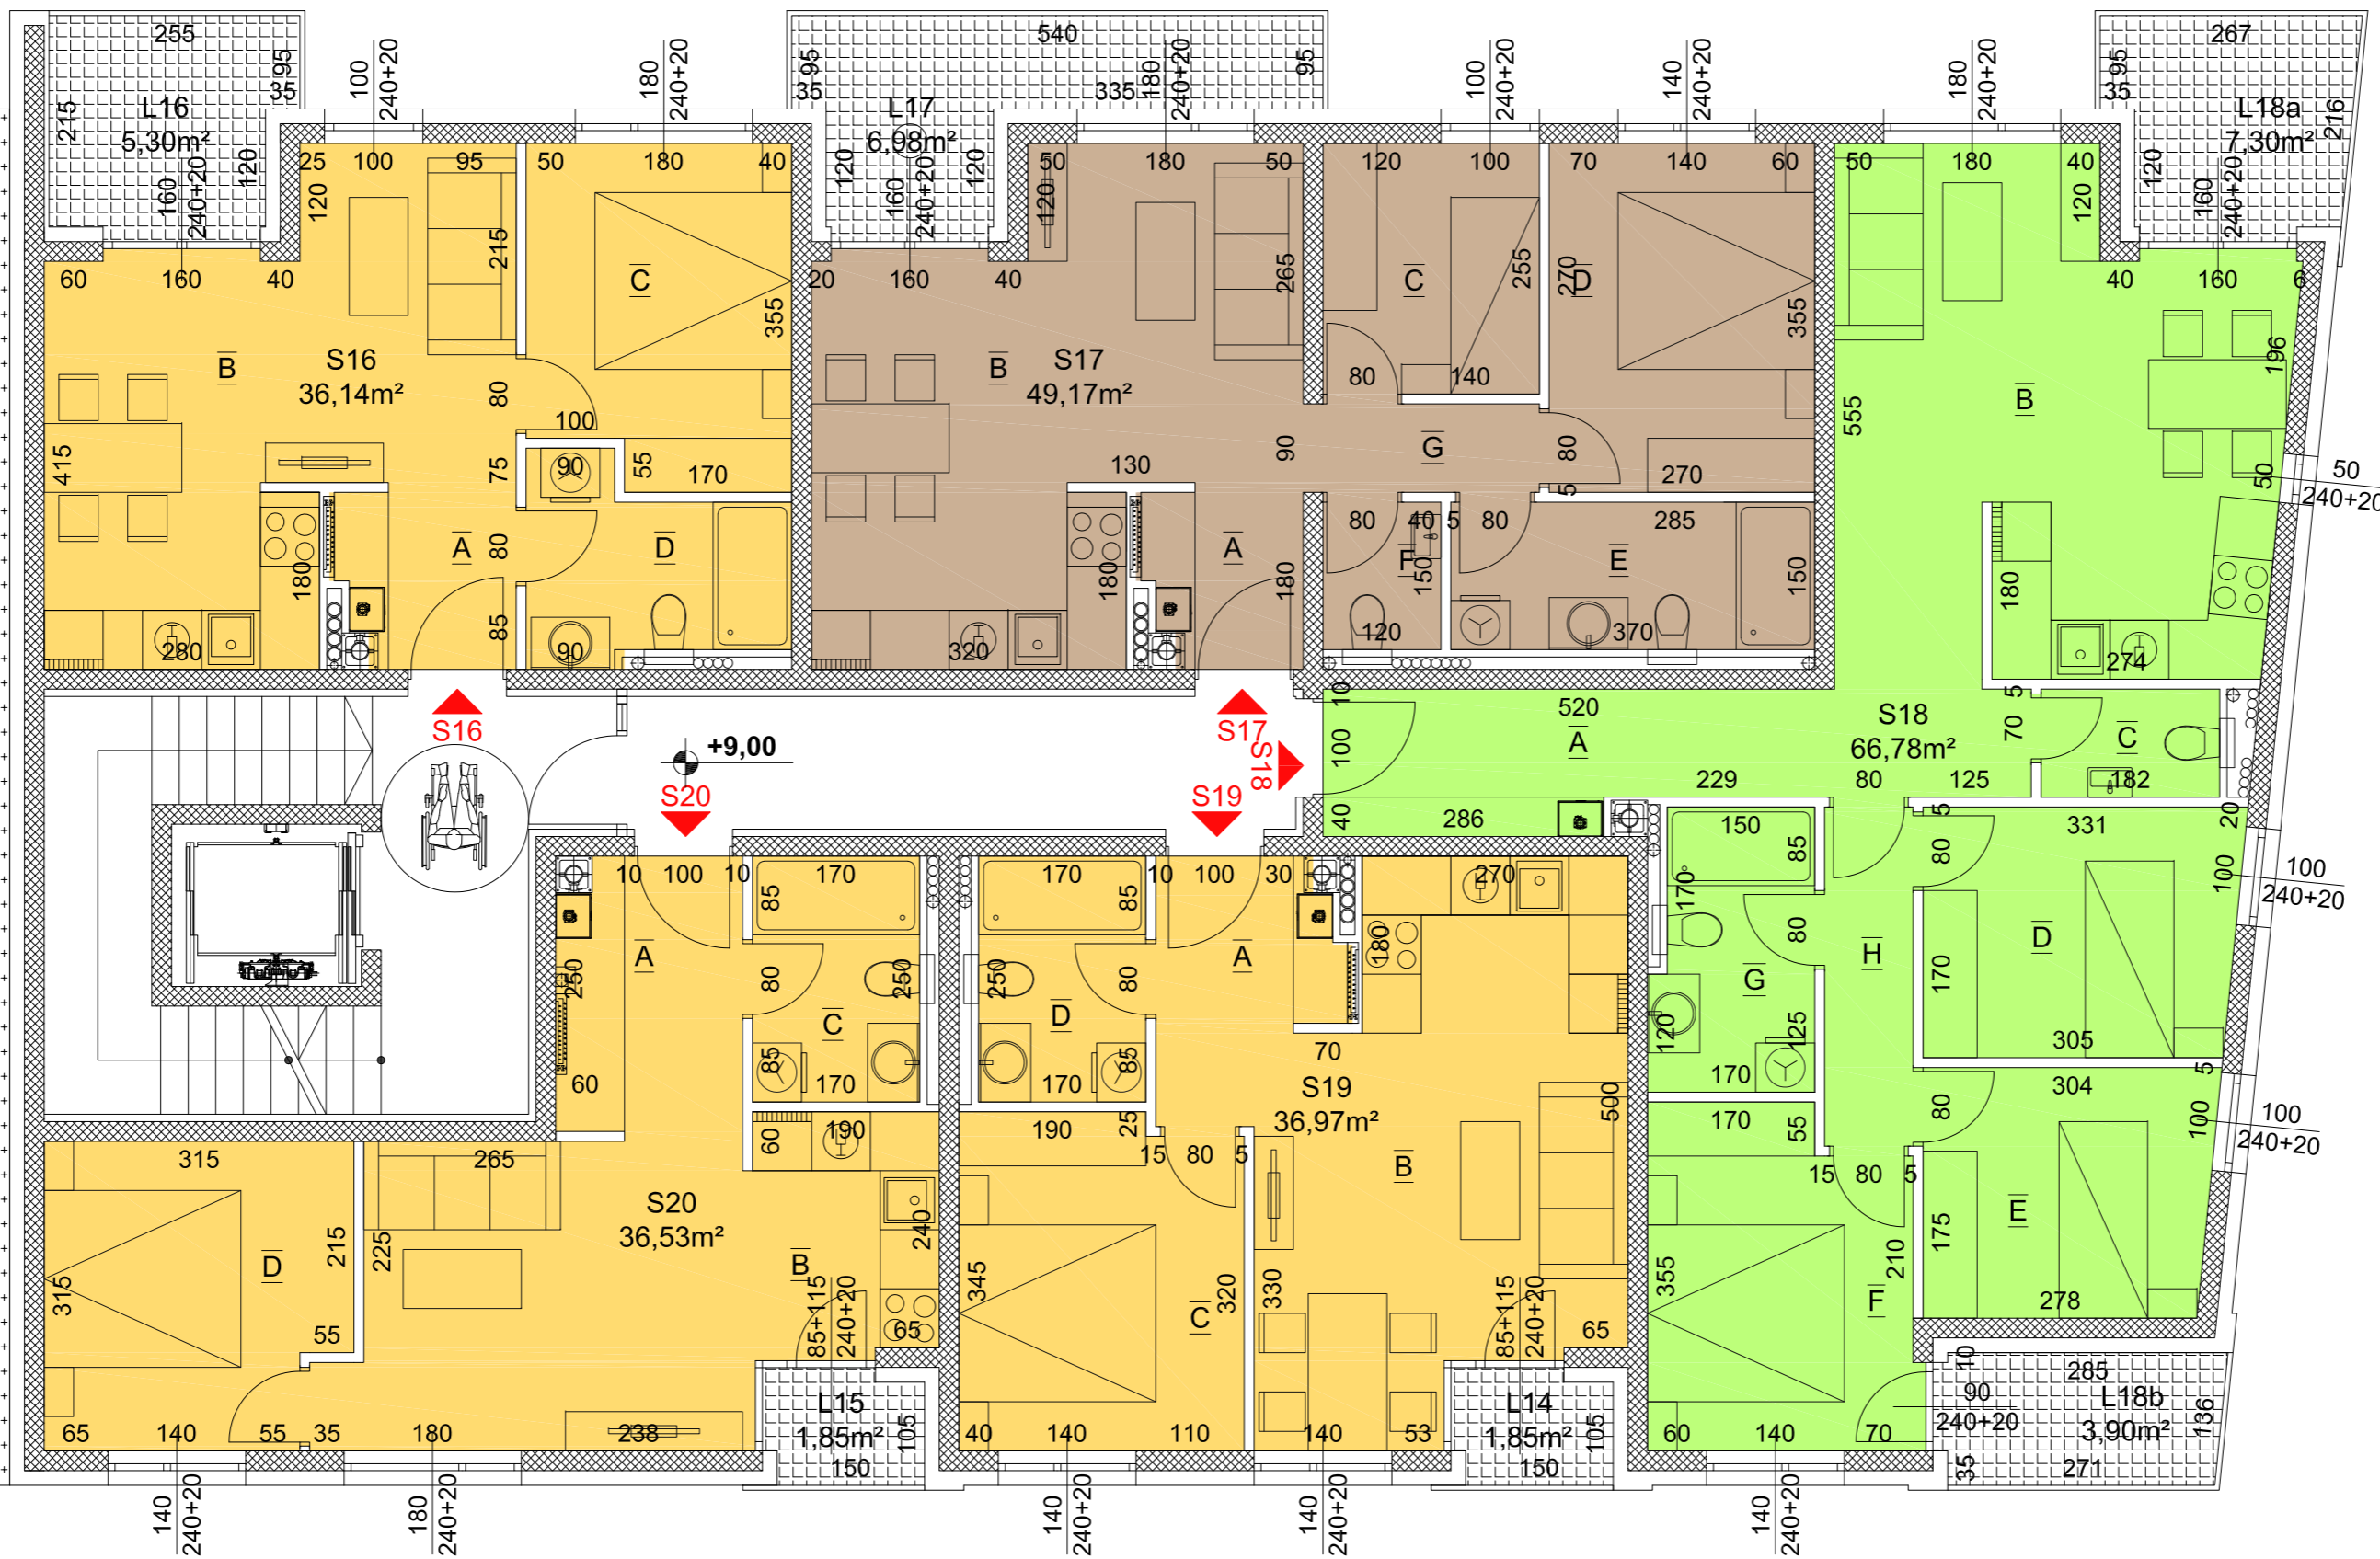


| STAN S18 | | |
|------------------------------|----------------|--------------|
| S18.1 | ULAZ | 6,88 |
| S18.2 | DNEVNI BORAVAK | 25,54 |
| S18.3 | WC | 2,10 |
| S18.4 | SOBA | 8,10 |
| S18.5 | SOBA | 7,42 |
| S18.6 | SOBA | 9,04 |
| S18.7 | KUPAONA | 4,60 |
| S18.8 | HODNIK | 3,10 |
| UKUPNO ZATVORENO: | | 66,78 |
| S18.9 | LOGGIA | 4,81 |
| S18.9 | TERASA | 2,49 |
| S18.10 | LOGGIA | 3,90 |
| UKUPNO OTVORENO: | | 7,16 |
| VRT | | 0,00 |
| PRIPADAJUĆI PROSTORI: | | 0,00 |
| SVEUKUPNO: | | 73,94 |

| STAN S20 | | |
|------------------------------|----------------|--------------|
| S20.1 | ULAZ | 5,13 |
| S20.2 | DNEVNI BORAVAK | 17,78 |
| S20.3 | KUPAONA | 4,25 |
| S20.4 | SOBA | 9,37 |
| UKUPNO ZATVORENO: | | 36,53 |
| S20.6 | LOGGIA | 1,85 |
| S20.6 | TERASA | 0,00 |
| UKUPNO OTVORENO: | | 1,39 |
| VRT | | 0,00 |
| PRIPADAJUĆI PROSTORI: | | 0,00 |
| SVEUKUPNO: | | 37,92 |

| STAN S19 | | |
|------------------------------|----------------|--------------|
| S19.1 | ULAZ | 3,16 |
| S19.2 | DNEVNI BORAVAK | 20,16 |
| S19.3 | SOBA | 9,40 |
| S19.4 | KUPAONA | 4,25 |
| UKUPNO ZATVORENO: | | 36,97 |
| S19.5 | LOGGIA | 1,85 |
| S19.5 | TERASA | 0,00 |
| UKUPNO OTVORENO: | | 1,39 |
| VRT | | 0,00 |
| PRIPADAJUĆI PROSTORI: | | 0,00 |
| SVEUKUPNO: | | 38,36 |



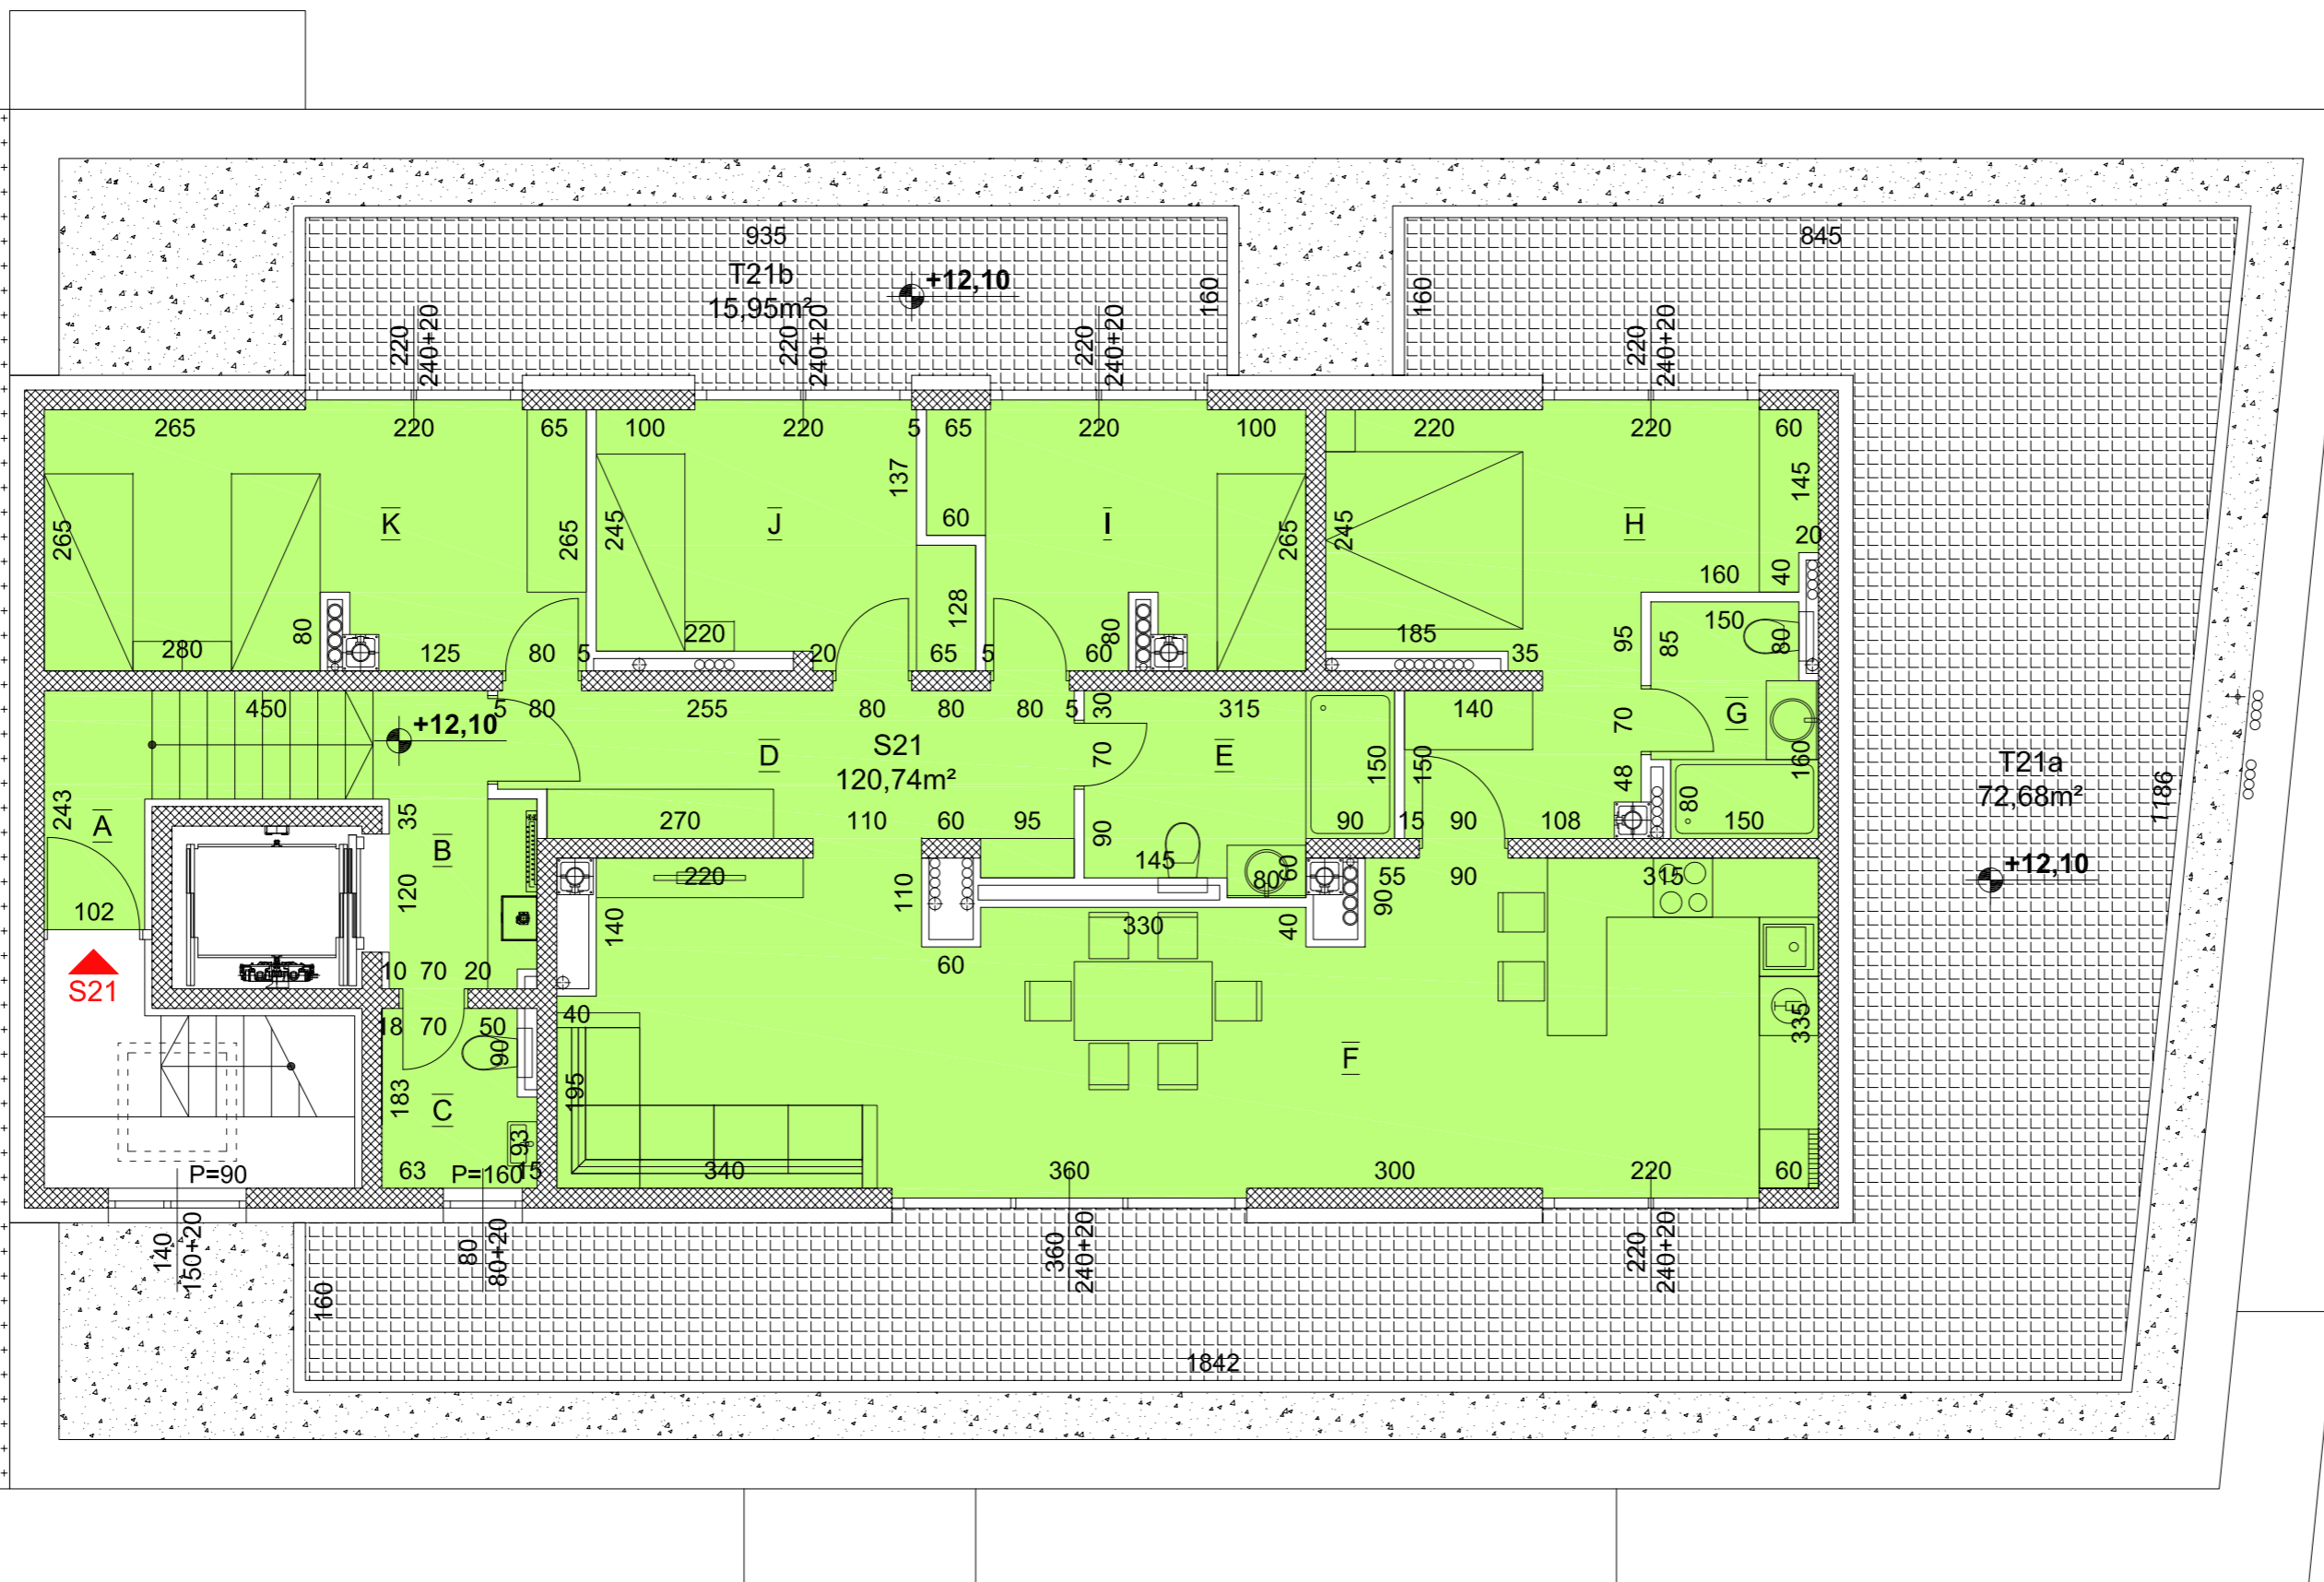

| STAN S21 | | | |
|------------------------------|----------------|-------|---------------|
| S21.1 | STUBIŠTE | | 5,29 |
| S21.2 | ULAZ | | 4,05 |
| S21.3 | WC | | 2,74 |
| S21.4 | HODNIK | | 8,91 |
| S21.5 | KUPAONA | | 5,79 |
| S21.6 | DNEVNI BORAVAK | | 41,49 |
| S21.7 | KUPAONA | | 3,29 |
| S21.8 | SOBA | | 15,43 |
| S21.9 | SOBA | | 9,03 |
| S21.10 | SOBA | | 9,94 |
| S21.11 | SOBA | | 14,15 |
| UKUPNO ZATVORENO: | | | 120,11 |
| | LOGGIA | | 0,00 |
| S21.12 | TERASA | 15,95 | 3,99 |
| S21.13 | TERASA | 72,68 | 18,17 |
| UKUPNO OTVORENO: | | | 22,16 |
| | VRT | | 0,00 |
| PRIPADAJUĆI PROSTORI: | | | 0,00 |
| SVEUKUPNO: | | | 142,27 |

