

**OSTAVE**


<del>1 - ostava</del>	<del>3,32x0,5 = 1,61m<sup>2</sup></del>
<del>2 - ostava</del>	<del>3,25x0,5 = 1,63m<sup>2</sup></del>
<del>3 - ostava</del>	<del>2,33x0,5 = 1,17m<sup>2</sup></del>
<del>4 - ostava</del>	<del>3,25x0,5 = 1,63m<sup>2</sup></del>
<b>5 - ostava</b>	<b>3,62x0,5=1,81m<sup>2</sup></b>
<del>6 - ostava</del>	<del>3,25x0,5 = 1,63m<sup>2</sup></del>
<del>7 - ostava</del>	<del>7,71x0,5 = 3,86m<sup>2</sup></del>
<del>8 - ostava</del>	<del>3,21x0,5 = 1,61m<sup>2</sup></del>
<del>9 - ostava</del>	<del>6,55x0,5 = 3,28m<sup>2</sup></del>

**GARAŽNA MJESTA:**

<del>1 - PM-01</del>	<del>12,50x0,50 = 6,25m<sup>2</sup></del>
<del>2 - PM-02</del>	<del>12,50x0,50 = 6,25m<sup>2</sup></del>
<del>3 - PM-03</del>	<del>12,50x0,50 = 6,25m<sup>2</sup></del>
<del>4 - PM-04</del>	<del>12,50x0,50 = 6,25m<sup>2</sup></del>
<del>5 - PM-05</del>	<del>12,50x0,50 = 6,25m<sup>2</sup></del>
<del>6 - PM-06</del>	<del>12,50x0,50 = 6,25m<sup>2</sup></del>
<del>7 - PM-07</del>	<del>12,50x0,50 = 6,25m<sup>2</sup></del>
<del>8 - PM-08</del>	<del>12,50x0,50 = 6,25m<sup>2</sup></del>
<del>9 - PM-09</del>	<del>12,50x0,50 = 6,25m<sup>2</sup></del>


**PARKIRNA MJESTA:**

10 - PM	12,50x0,25=3,13m <sup>2</sup>
11 - PM	12,50x0,25=3,13m <sup>2</sup>
12 - PM	12,50x0,25=3,13m <sup>2</sup>
13 - PM	12,50x0,25=3,13m <sup>2</sup>
14 - PM	12,50x0,25=3,13m <sup>2</sup>
15 - PM	12,50x0,25=3,13m <sup>2</sup>
16 - PM	12,50x0,25=3,13m <sup>2</sup>
17 - PM	12,50x0,25=3,13m <sup>2</sup>
18 - PM	12,50x0,25=3,13m <sup>2</sup>
19 - PM	12,50x0,25=3,13m <sup>2</sup>
20 - PM	12,50x0,25=3,13m <sup>2</sup>
21 - PM	12,50x0,25=3,13m <sup>2</sup>

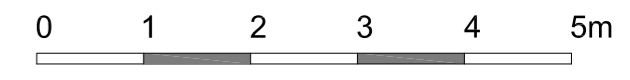

STAN S01		
S01.1	ULAZ	3,16
S01.2	DNEVNI BORAVAK	19,20
S01.3	SOBA	9,03
S01.4	KUPAONA	4,75
<b>UKUPNO ZATVORENO:</b>		<b>36,14</b>
S01.5	LOGGIA	5,30
	TERASA	0,00
<b>UKUPNO OTVORENO:</b>		<b>3,98</b>
	VRT	0,00
<b>PRIPADAJUĆI PROSTORI:</b>		<b>0,00</b>
<b>SVEUKUPNO:</b>		<b>40,12</b>

STAN S02		
S02.1	ULAZ	2,80
S02.2	DNEVNI BORAVAK	22,28
S02.3	SOBA	5,60
S02.4	SOBA	9,58
S02.5	KUPAONA	5,95
S02.6	WC	1,80
S02.7	HODNIK	2,16
<b>UKUPNO ZATVORENO:</b>		<b>50,17</b>
S02.8	LOGGIA	2,36
S02.8	BALKON	1,92
<b>UKUPNO OTVORENO:</b>		<b>2,73</b>
	VRT	0,00
<b>PRIPADAJUĆI PROSTORI:</b>		<b>0,00</b>
<b>SVEUKUPNO:</b>		<b>52,90</b>

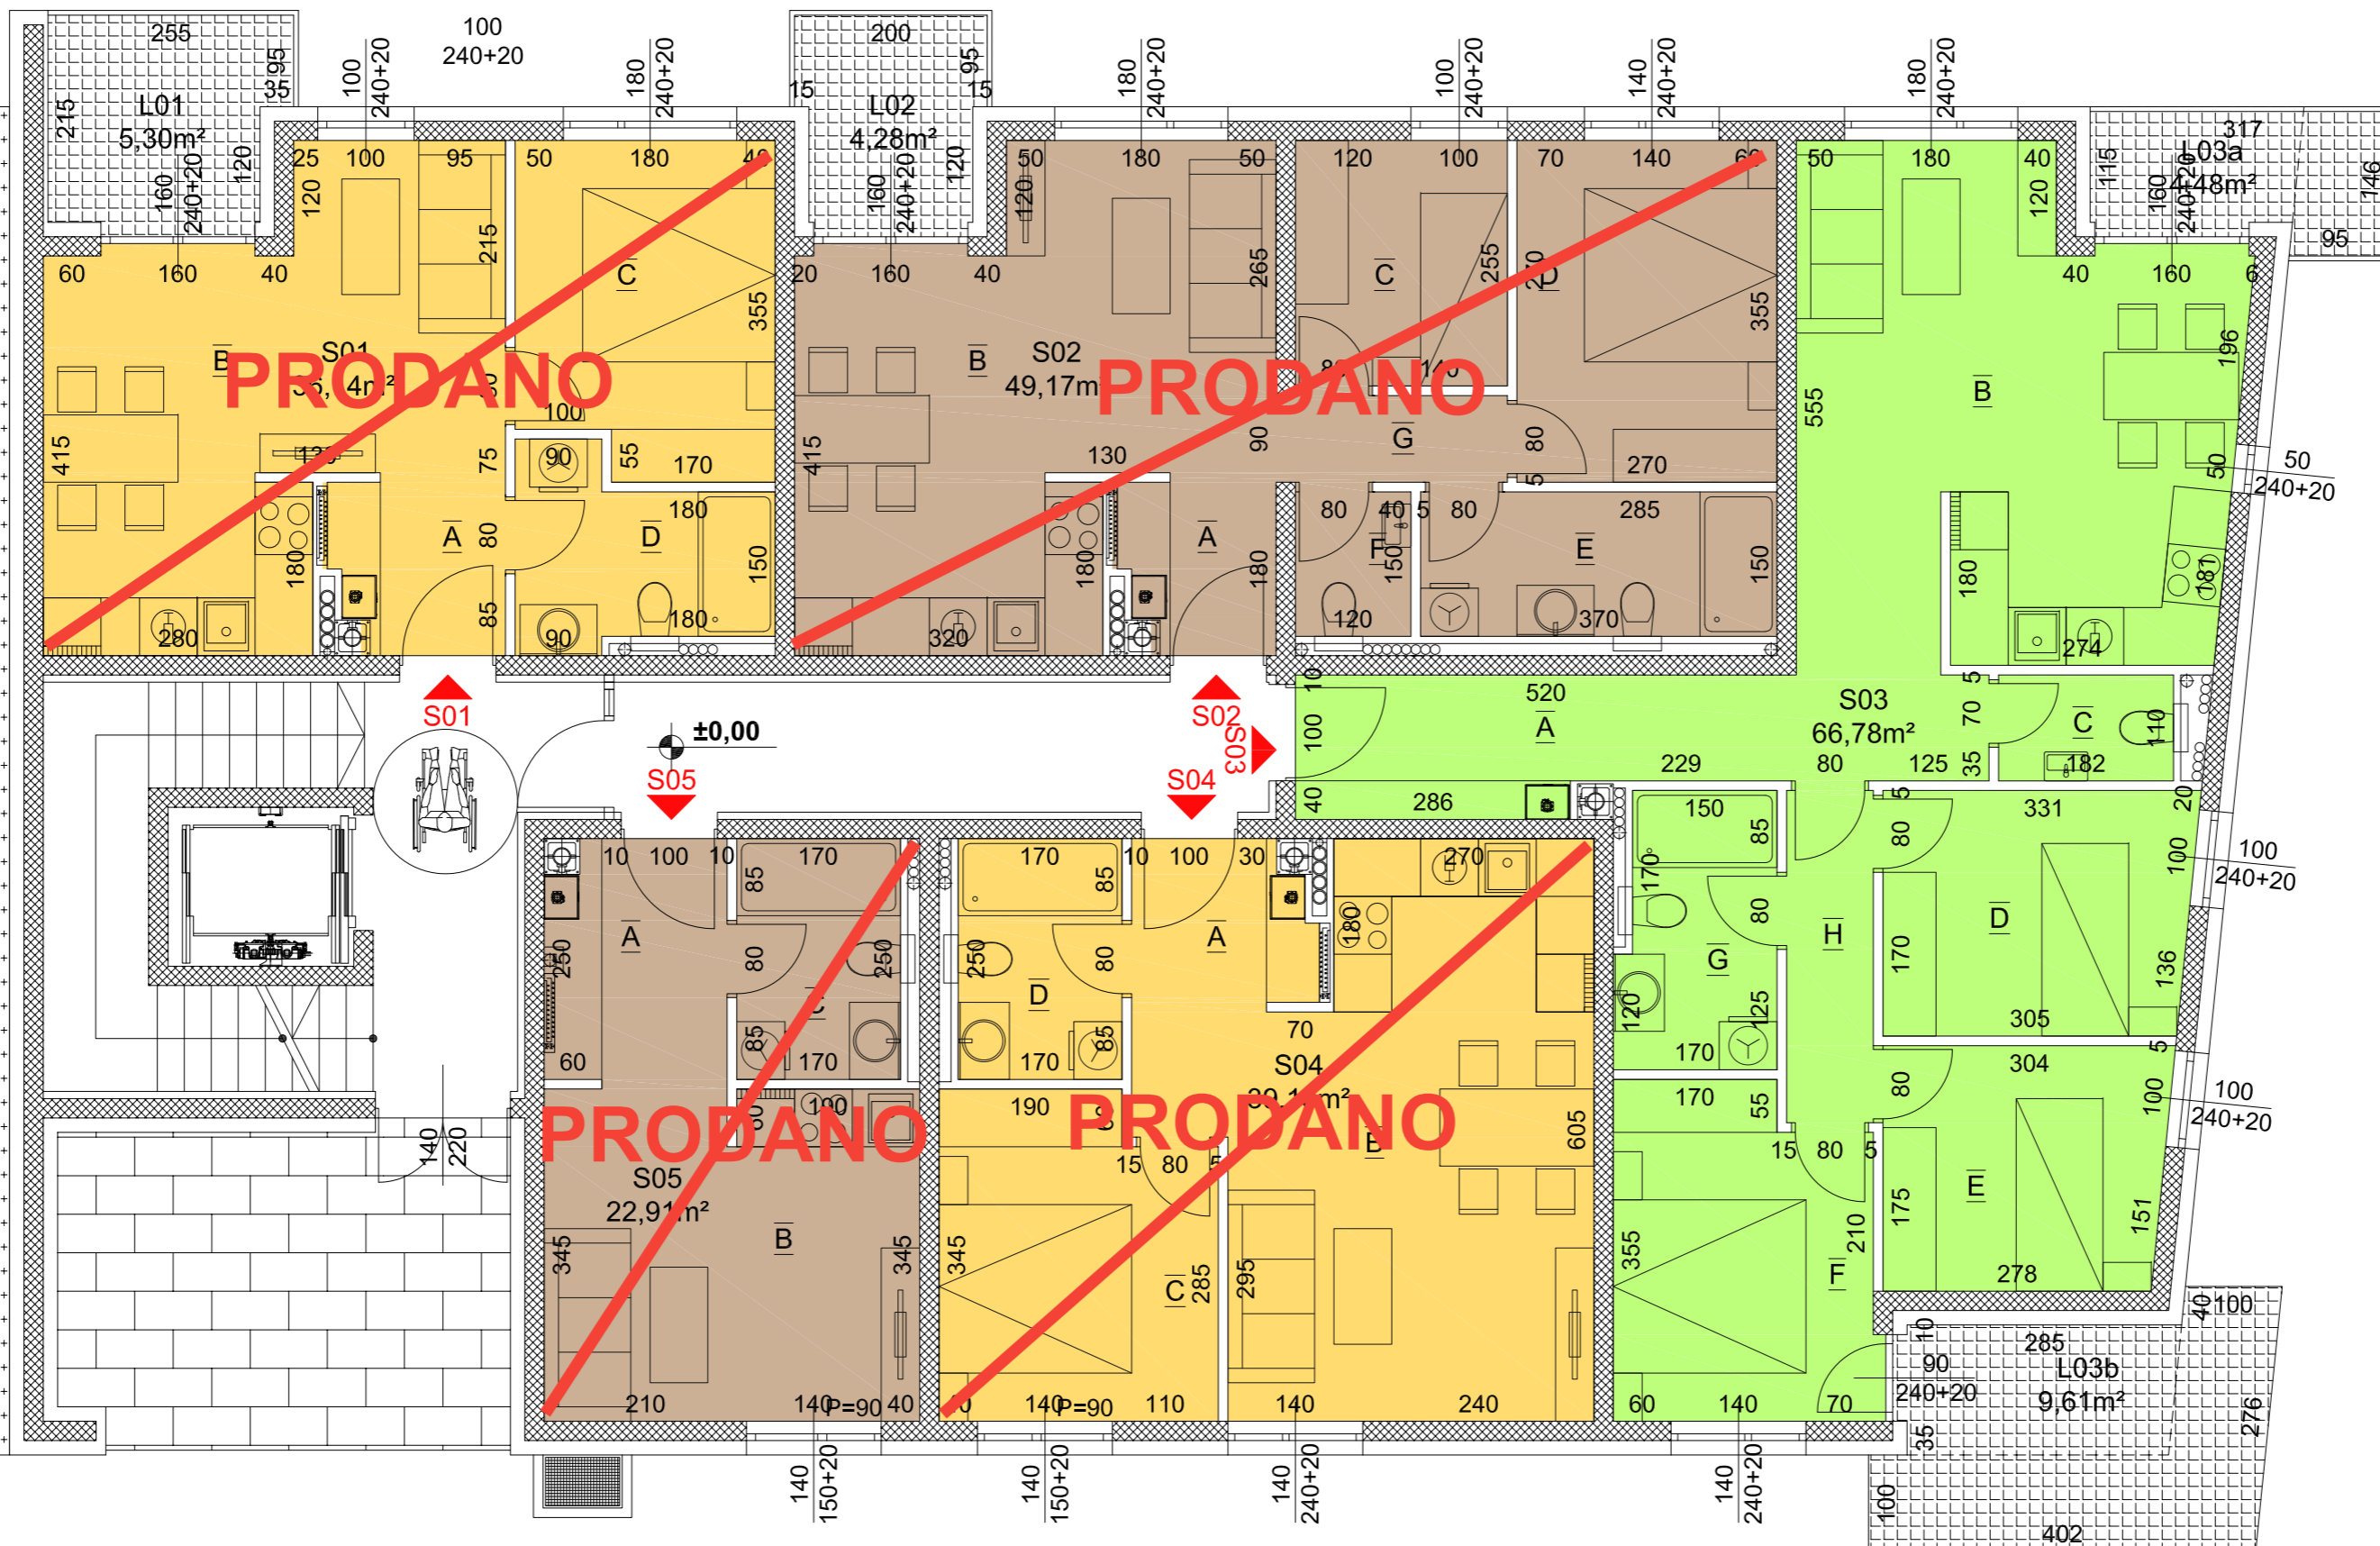

STAN S03		
S03.1	ULAZ	6,88
S03.2	DNEVNI BORAVAK	25,54
S03.3	WC	2,10
S03.4	SOBA	8,10
S03.5	SOBA	7,42
S03.6	SOBA	9,04
S03.7	KUPAONA	4,60
S03.8	HODNIK	3,10
<b>UKUPNO ZATVORENO:</b>		<b>66,78</b>
S03.9	LOGGIA	3,05
S03.9	BALKON	1,43
S03.10	LOGGIA	3,78
S03.10	BALKON	5,83
<b>UKUPNO OTVORENO:</b>		<b>8,75</b>
VS03	VRT	157,29
<b>PRIPADAJUĆI PROSTORI:</b>		<b>15,73</b>
<b>SVEUKUPNO:</b>		<b>91,26</b>


STAN S05		
S05.1	ULAZ	5,13
S05.2	DNEVNI BORAVAK	13,53
S05.3	KUPAONA	4,25
<b>UKUPNO ZATVORENO:</b>		<b>22,91</b>
	LOGGIA	0,00
	TERASA	0,00
<b>UKUPNO OTVORENO:</b>		<b>0,00</b>
	VRT	21,80
<b>PRIPADAJUĆI PROSTORI:</b>		<b>2,18</b>
<b>SVEUKUPNO:</b>		<b>25,09</b>

STAN S04		
S04.1	ULAZ	3,16
S04.2	DNEVNI BORAVAK	22,62
S04.3	SOBA	9,40
S04.4	KUPAONA	4,25
<b>UKUPNO ZATVORENO:</b>		<b>39,43</b>
	LOGGIA	0,00
	TERASA	0,00
<b>UKUPNO OTVORENO:</b>		<b>0,00</b>
	VRT	34,25
<b>PRIPADAJUĆI PROSTORI:</b>		<b>3,43</b>
<b>SVEUKUPNO:</b>		<b>42,86</b>



STAN S06		
S06.1	ULAZ	3,16
S06.2	DNEVNI BORAVAK	19,20
S06.3	SOBA	9,03
S06.4	KUPAONA	4,75
UKUPNO ZATVORENO:		36,14
S06.5	LOGGIA	5,30
	TERASA	0,00
UKUPNO OTVORENO:		3,98
	VRT	0,00
PRIPADAJUĆI PROSTORI:		0,00
SVEUKUPNO:		40,12

STAN S07		
S07.1	ULAZ	2,80
S07.2	DNEVNI BORAVAK	22,28
S07.3	SOBA	5,60
S07.4	SOBA	9,58
S07.5	KUPAONA	5,95
S07.6	WC	1,80
S07.7	HODNIK	2,16
UKUPNO ZATVORENO:		50,17
S07.8	LOGGIA	6,98
	TERASA	0,00
UKUPNO OTVORENO:		5,24
	VRT	0,00
PRIPADAJUĆI PROSTORI:		0,00
SVEUKUPNO:		55,41

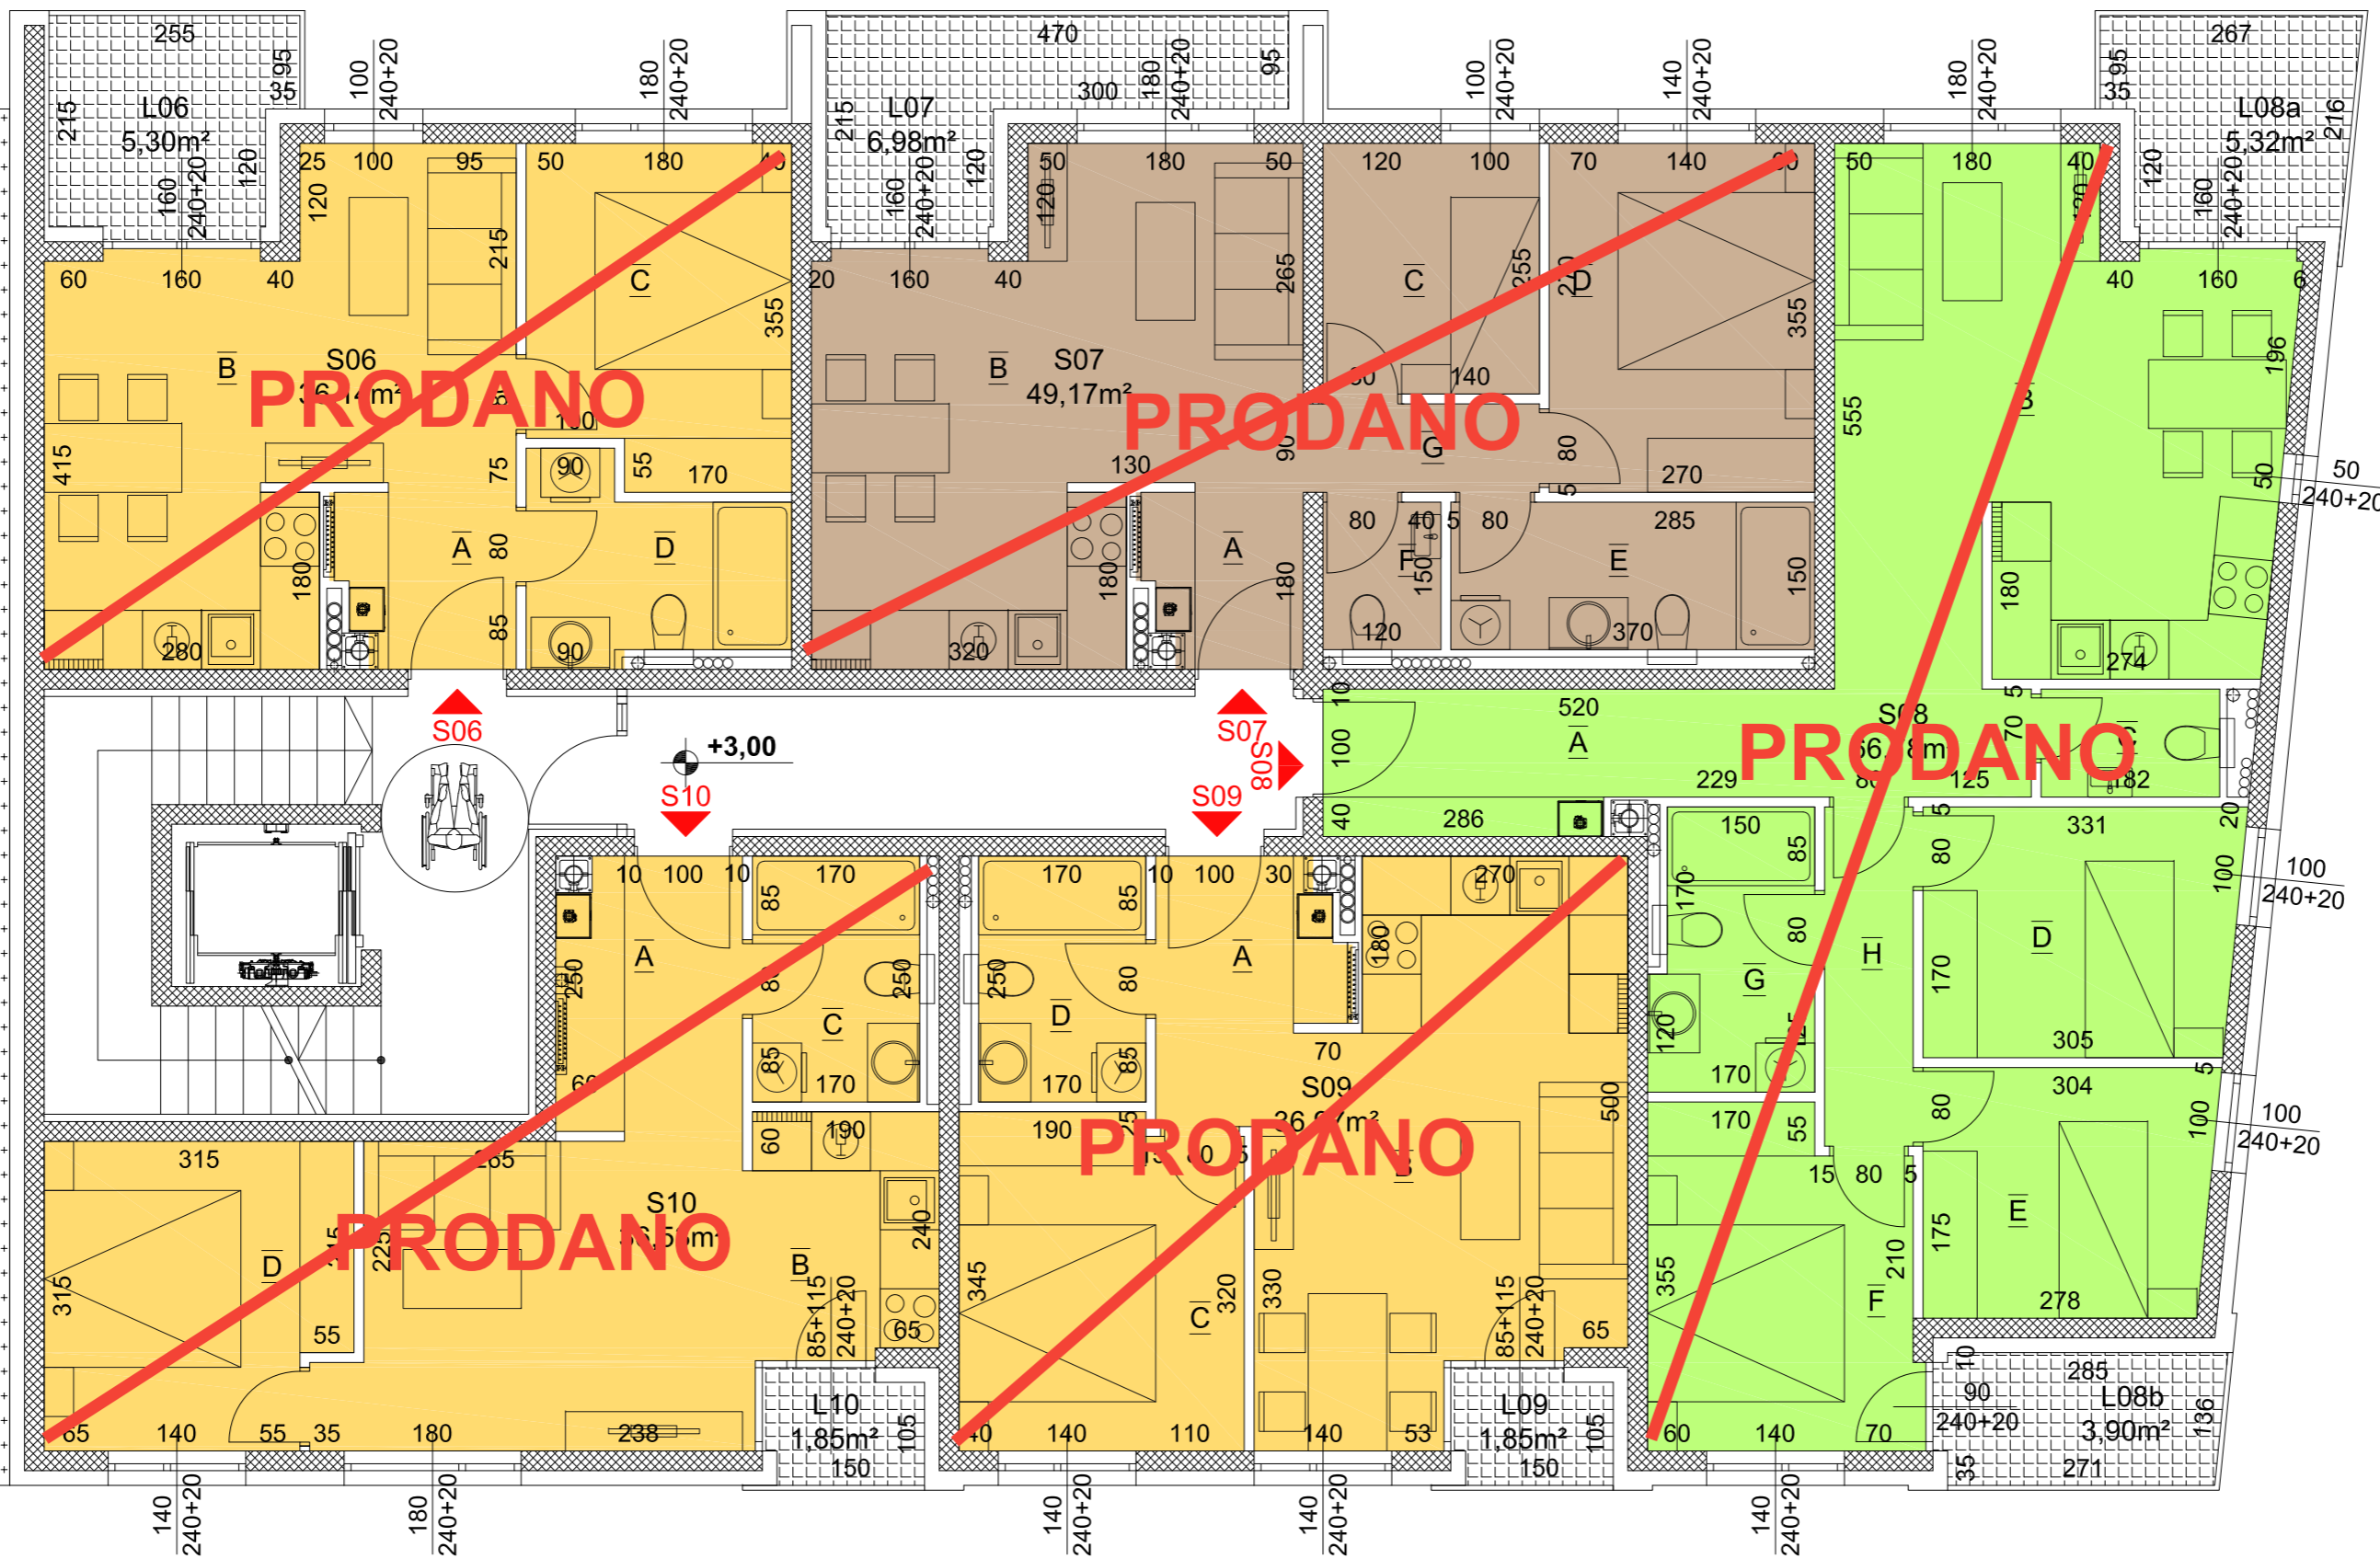

STAN S08		
S08.1	ULAZ	6,88
S08.2	DNEVNI BORAVAK	25,54
S08.3	WC	2,10
S08.4	SOBA	8,10
S08.5	SOBA	7,42
S08.6	SOBA	9,04
S08.7	KUPAONA	4,60
S08.8	HODNIK	3,10
UKUPNO ZATVORENO:		66,78
S08.9	LOGGIA	2,83
S08.9	BALKON	2,49
S08.10	LOGGIA	3,90
UKUPNO OTVORENO:		6,29
	VRT	0,00
PRIPADAJUĆI PROSTORI:		0,00
SVEUKUPNO:		73,07


STAN S10		
S10.1	ULAZ	5,13
S10.2	DNEVNI BORAVAK	17,78
S10.3	KUPAONA	4,25
S10.4	SOBA	9,37
UKUPNO ZATVORENO:		36,53
S10.6	LOGGIA	1,85
	TERASA	0,00
UKUPNO OTVORENO:		1,39
	VRT	0,00
PRIPADAJUĆI PROSTORI:		0,00
SVEUKUPNO:		37,92

STAN S09		
S09.1	ULAZ	3,16
S09.2	DNEVNI BORAVAK	20,16
S09.3	SOBA	9,40
S09.4	KUPAONA	4,25
UKUPNO ZATVORENO:		36,97
S09.5	LOGGIA	1,85
	TERASA	0,00
UKUPNO OTVORENO:		1,39
	VRT	0,00
PRIPADAJUĆI PROSTORI:		0,00
SVEUKUPNO:		38,36



STAN S11		
S11.1	ULAZ	3,16
S11.2	DNEVNI BORAVAK	19,20
S11.3	SOBA	9,03
S11.4	KUPAONA	4,75
UKUPNO ZATVORENO:		36,14
S11.5	LOGGIA	5,30
	TERASA	0,00
UKUPNO OTVORENO:		3,98
	VRT	0,00
PRIPADAJUĆI PROSTORI:		0,00
SVEUKUPNO:		40,12

STAN S12		
S12.1	ULAZ	2,80
S12.2	DNEVNI BORAVAK	22,28
S12.3	SOBA	5,60
S12.4	SOBA	9,58
S12.5	KUPAONA	5,95
S12.6	WC	1,80
S12.7	HODNIK	2,16
UKUPNO ZATVORENO:		50,17
S12.8	LOGGIA	6,98
	TERASA	0,00
UKUPNO OTVORENO:		5,24
	VRT	0,00
PRIPADAJUĆI PROSTORI:		0,00
SVEUKUPNO:		55,41

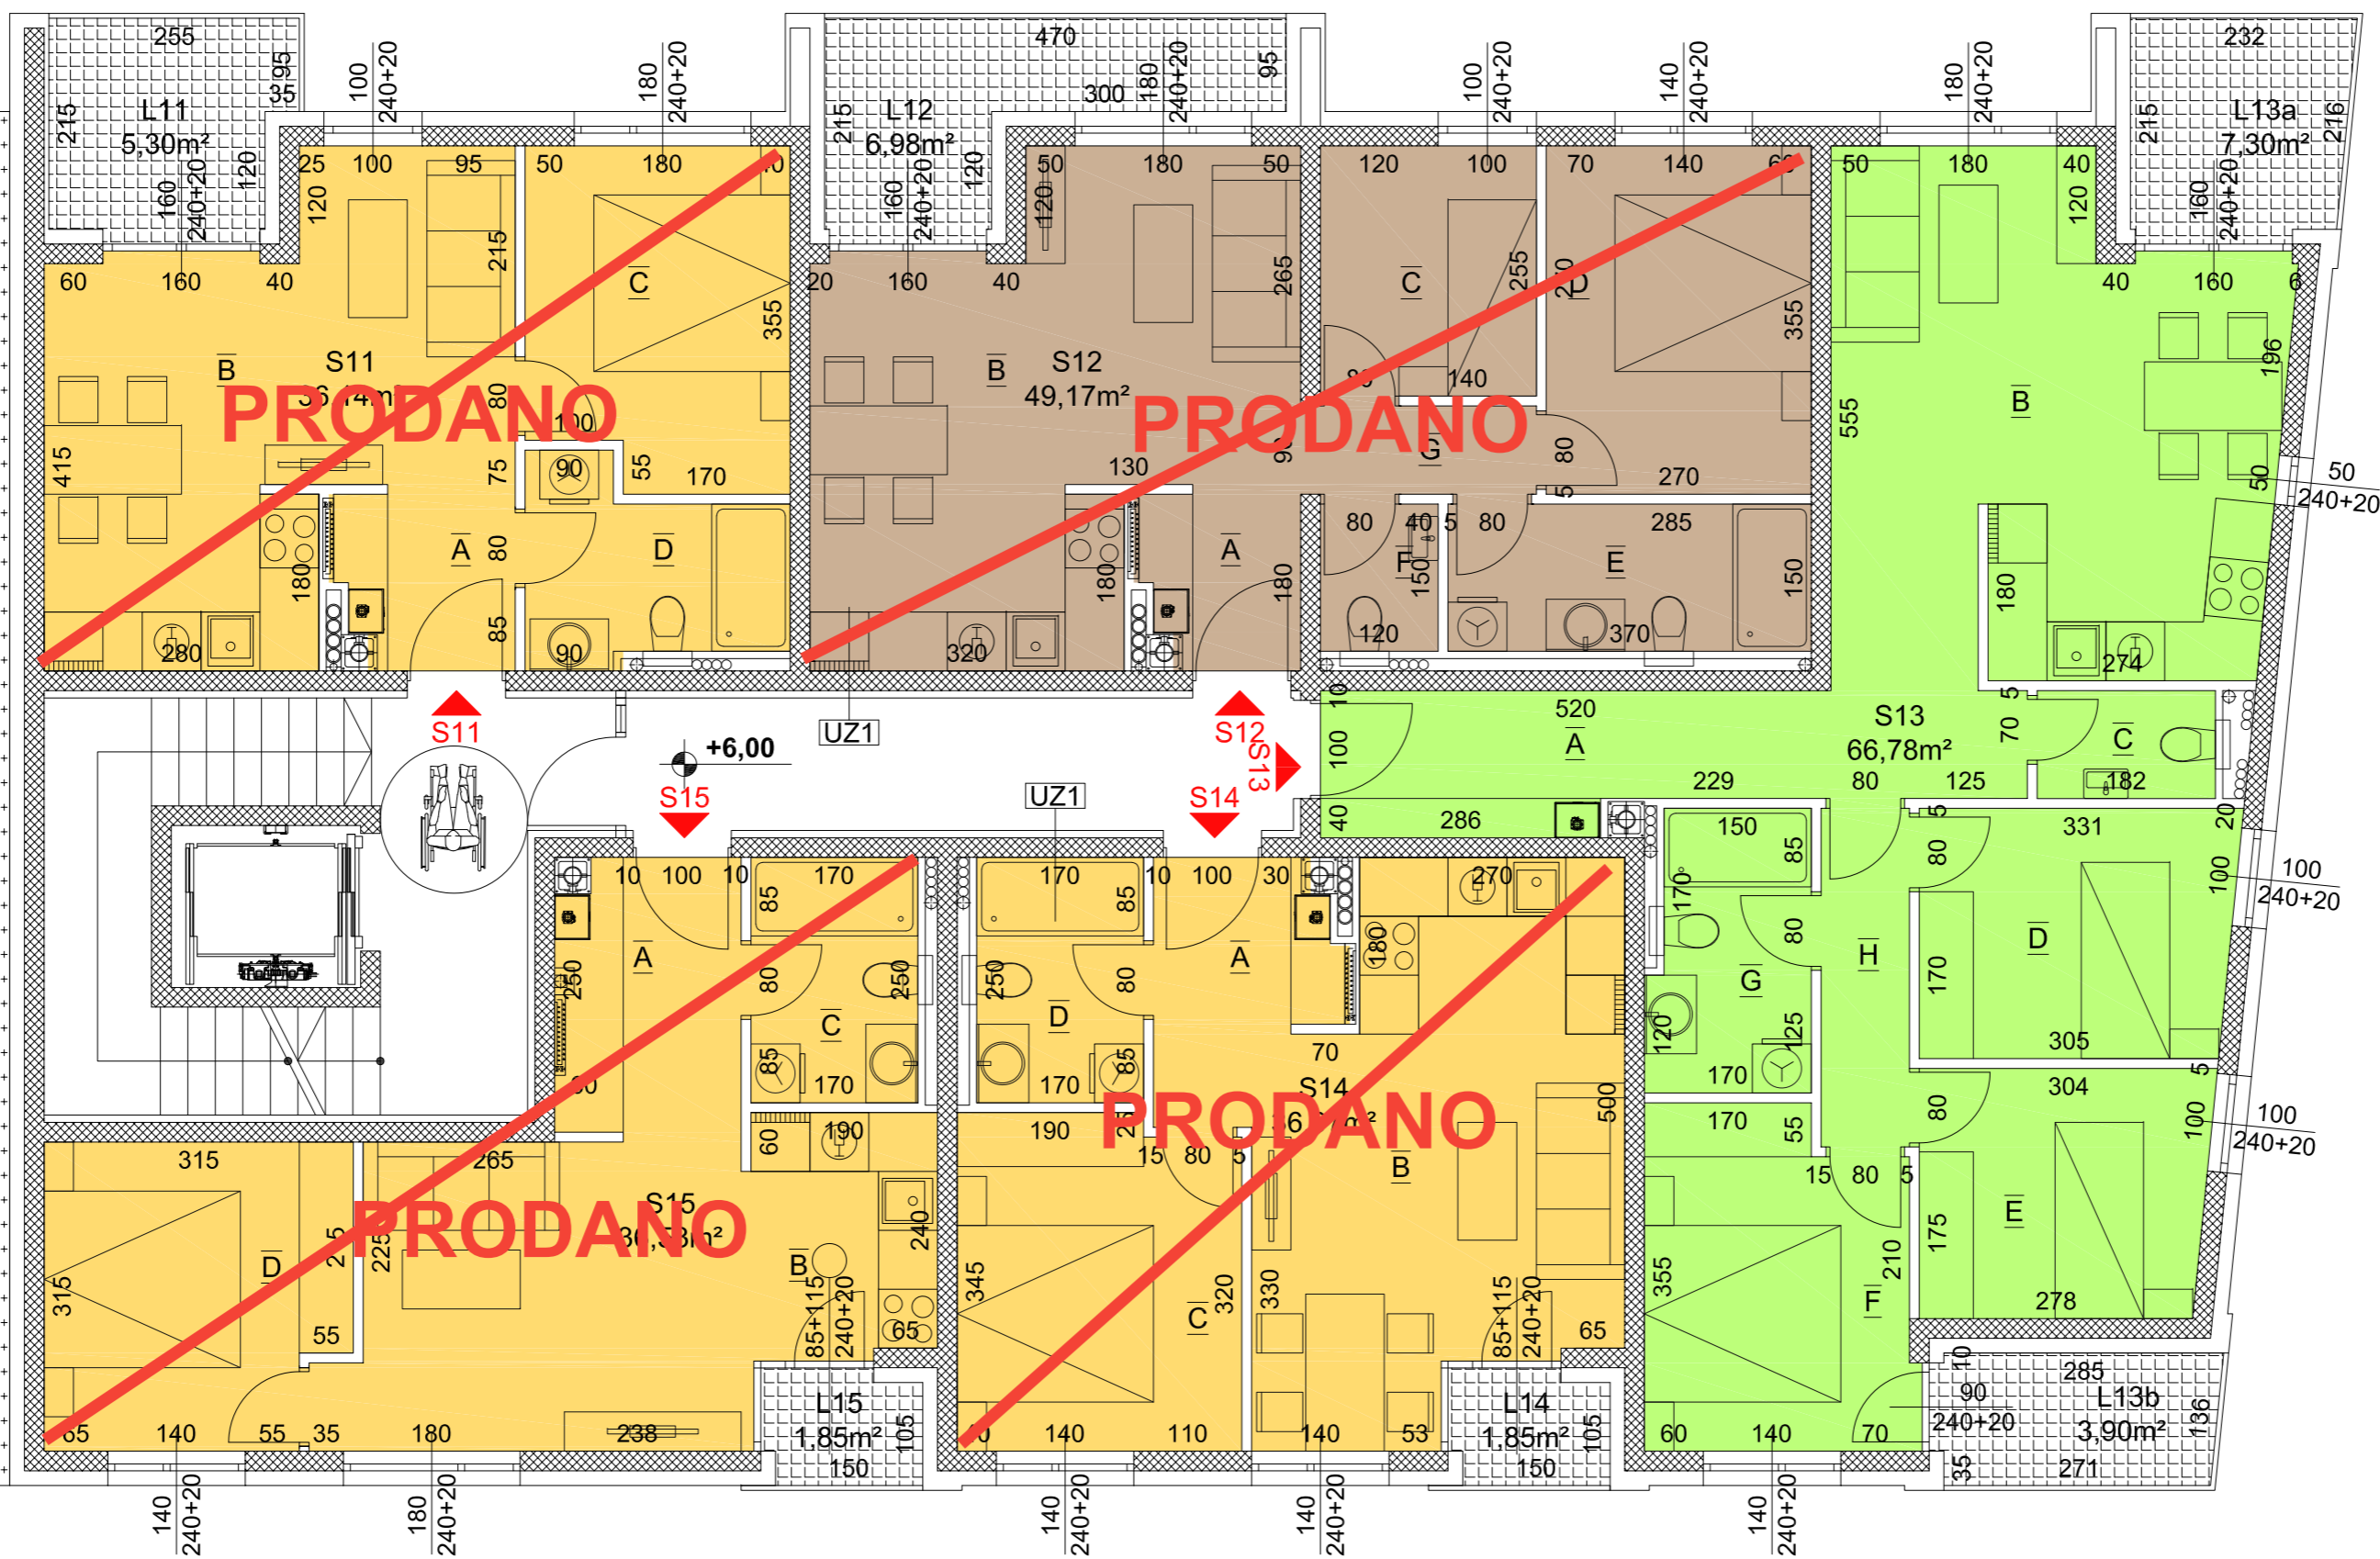

STAN S13		
S13.1	ULAZ	6,88
S13.2	DNEVNI BORAVAK	25,54
S13.3	WC	2,10
S13.4	SOBA	8,10
S13.5	SOBA	7,42
S13.6	SOBA	9,04
S13.7	KUPAONA	4,60
S13.8	HODNIK	3,10
UKUPNO ZATVORENO:		66,78
S13.9	LOGGIA	7,30
S13.10	LOGGIA	3,90
	TERASA	0,00
UKUPNO OTVORENO:		8,40
	VRT	0,00
PRIPADAJUĆI PROSTORI:		0,00
SVEUKUPNO:		75,18


STAN S15		
S15.1	ULAZ	5,13
S15.2	DNEVNI BORAVAK	17,78
S15.3	KUPAONA	4,25
S15.4	SOBA	9,37
UKUPNO ZATVORENO:		36,53
S15.6	LOGGIA	1,85
	TERASA	0,00
UKUPNO OTVORENO:		1,39
	VRT	0,00
PRIPADAJUĆI PROSTORI:		0,00
SVEUKUPNO:		37,92

STAN S14		
S14.1	ULAZ	3,16
S14.2	DNEVNI BORAVAK	20,16
S14.3	SOBA	9,40
S14.4	KUPAONA	4,25
UKUPNO ZATVORENO:		36,97
S14.5	LOGGIA	1,85
	TERASA	0,00
UKUPNO OTVORENO:		1,39
	VRT	0,00
PRIPADAJUĆI PROSTORI:		0,00
SVEUKUPNO:		38,36



STAN S16			
S16.1	ULAZ	3,16	
S16.2	DNEVNI BORAVAK	19,20	
S16.3	SOBA	9,03	
S16.4	KUPAONA	4,75	
UKUPNO ZATVORENO:		36,14	
S16.5	LOGGIA	2,88	2,16
S16.5	TERASA	2,42	0,61
UKUPNO OTVORENO:		2,77	
VRT		0,00	
PRIPADAJUĆI PROSTORI:		0,00	
SVEUKUPNO:		38,91	

STAN S17			
S17.1	ULAZ	2,80	
S17.2	DNEVNI BORAVAK	22,28	
S17.3	SOBA	5,60	
S17.4	SOBA	9,58	
S17.5	KUPAONA	5,95	
S17.6	WC	1,80	
S17.7	HODNIK	2,16	
UKUPNO ZATVORENO:		50,17	
S17.8	LOGGIA	1,85	1,39
S17.8	TERASA	5,13	1,28
UKUPNO OTVORENO:		2,67	
VRT		0,00	
PRIPADAJUĆI PROSTORI:		0,00	
SVEUKUPNO:		52,84	

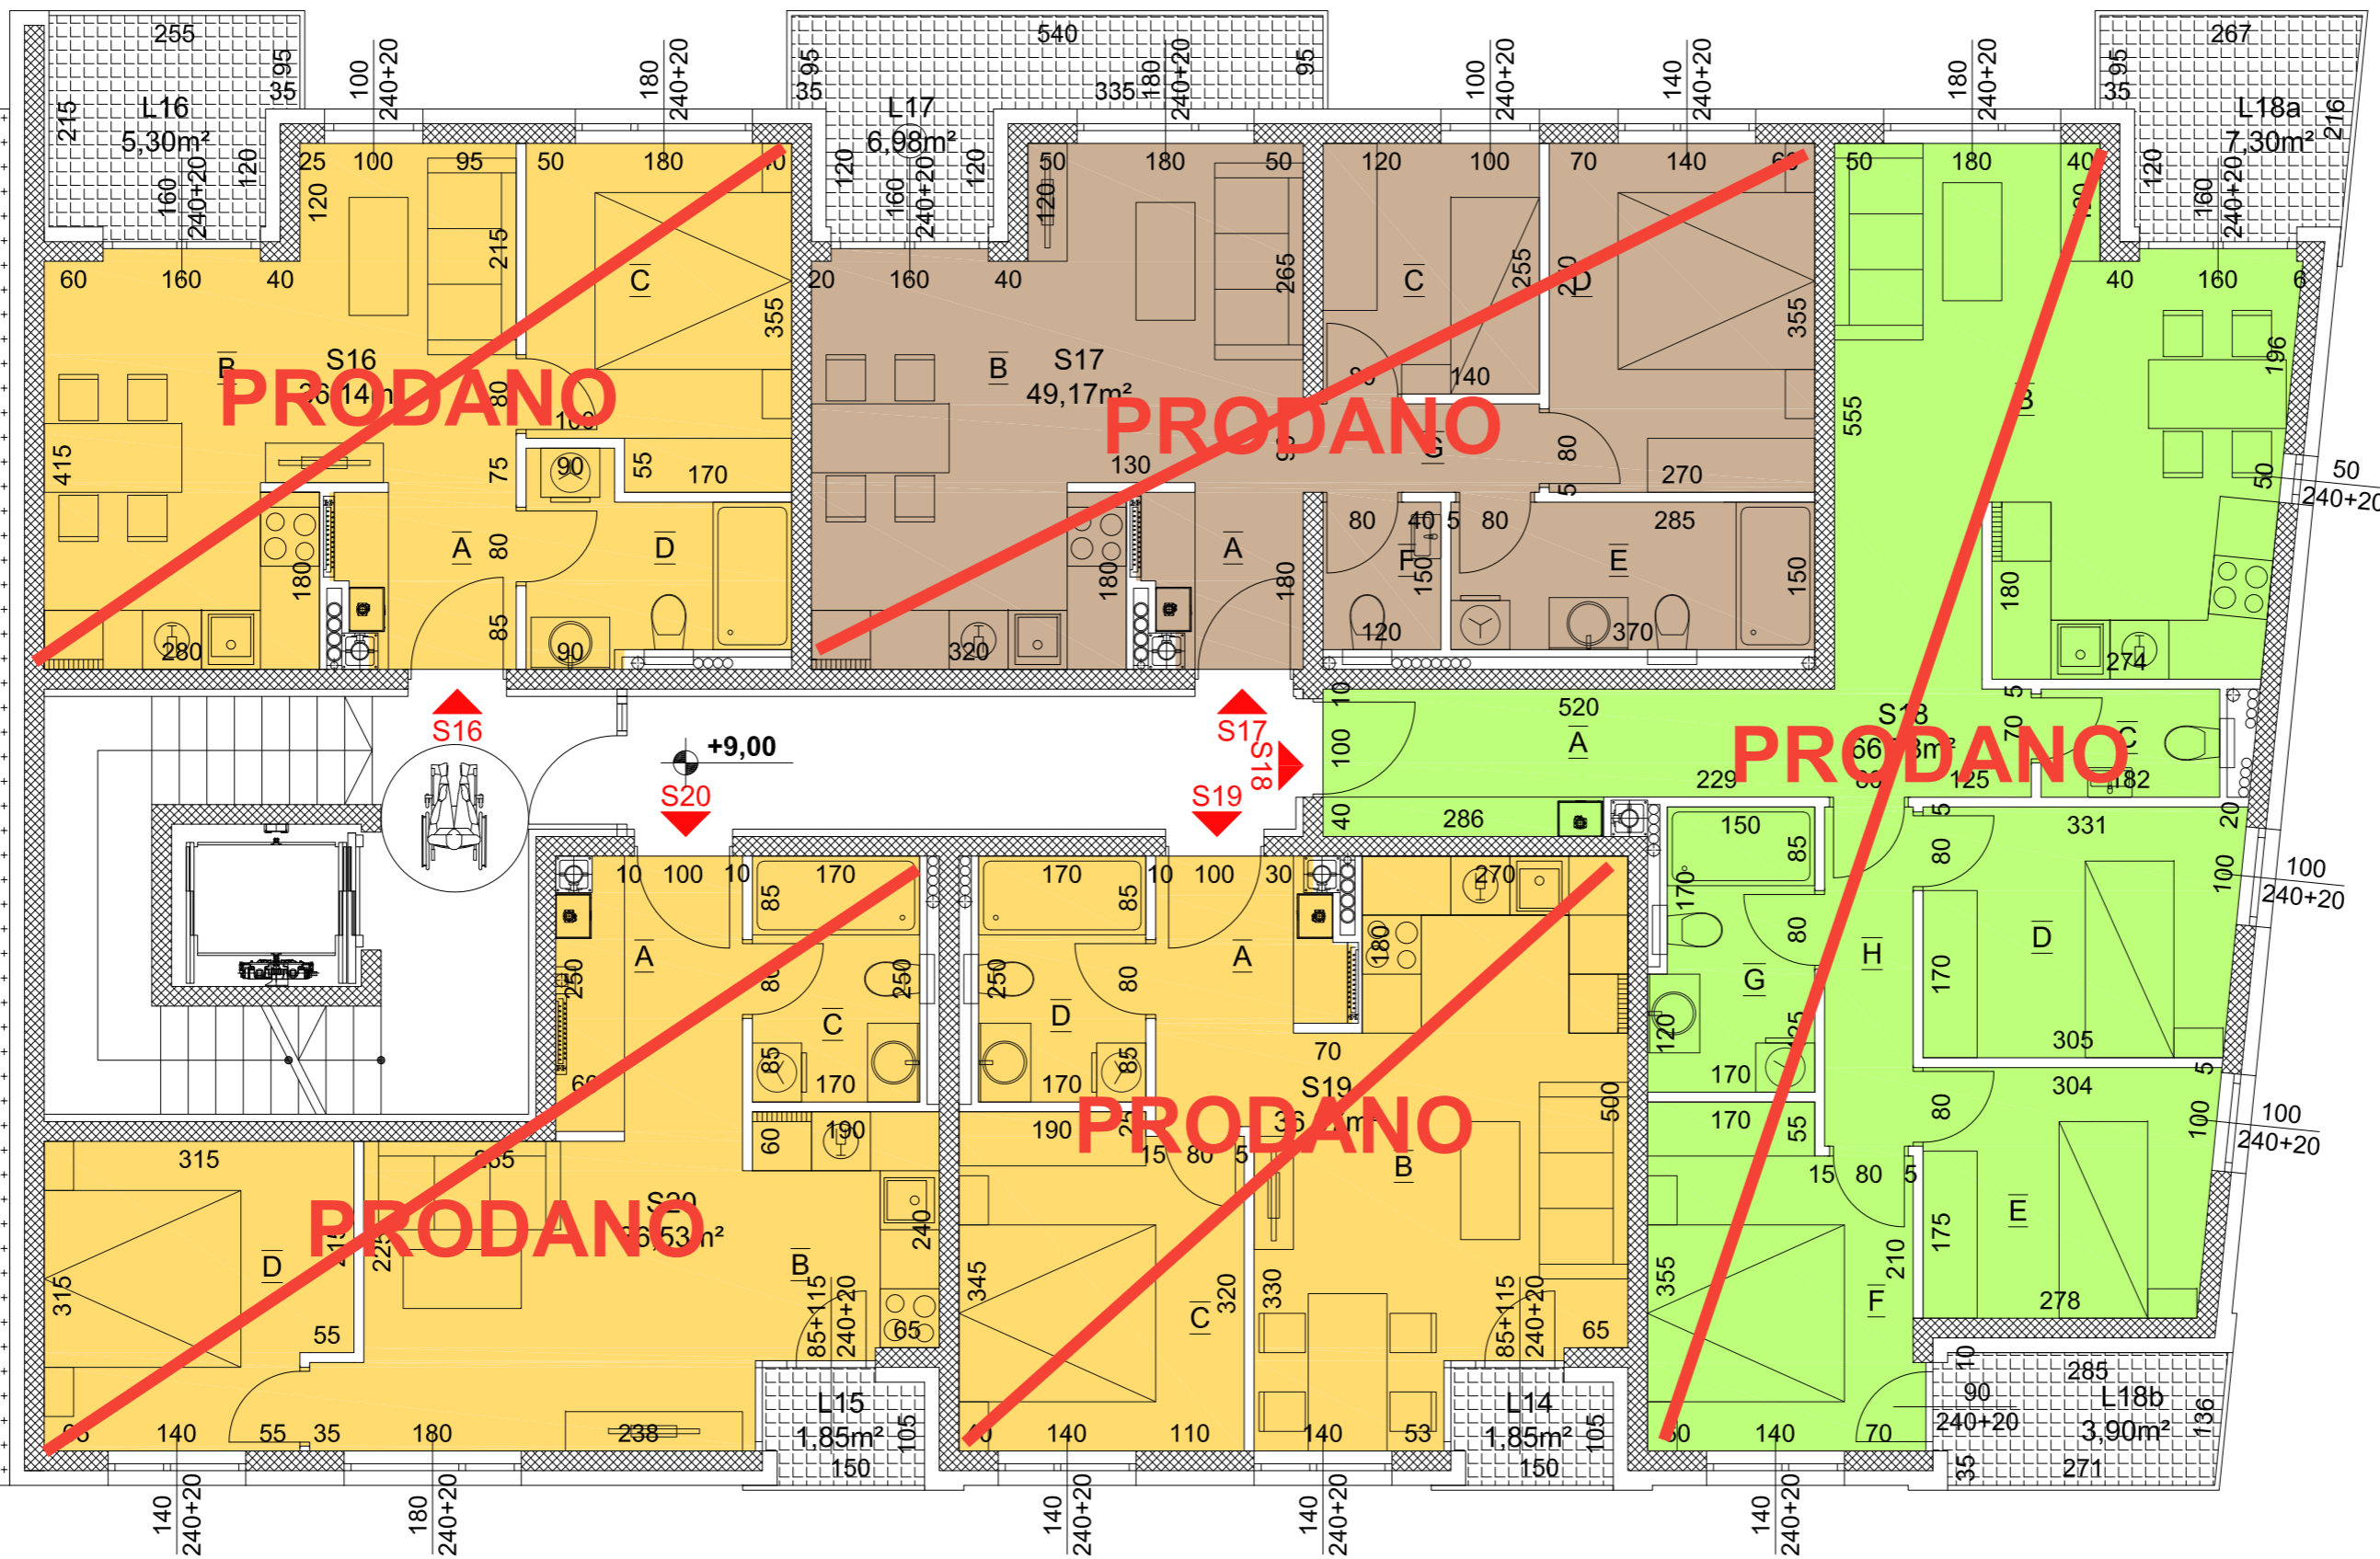


STAN S18			
S18.1	ULAZ	6,88	
S18.2	DNEVNI BORAVAK	25,54	
S18.3	WC	2,10	
S18.4	SOBA	8,10	
S18.5	SOBA	7,42	
S18.6	SOBA	9,04	
S18.7	KUPAONA	4,60	
S18.8	HODNIK	3,10	
UKUPNO ZATVORENO:		66,78	
S18.9	LOGGIA	4,81	3,61
S18.9	TERASA	2,49	0,62
S18.10	LOGGIA	3,90	2,93
UKUPNO OTVORENO:		7,16	
VRT		0,00	
PRIPADAJUĆI PROSTORI:		0,00	
SVEUKUPNO:		73,94	

STAN S20			
S20.1	ULAZ	5,13	
S20.2	DNEVNI BORAVAK	17,78	
S20.3	KUPAONA	4,25	
S20.4	SOBA	9,37	
UKUPNO ZATVORENO:		36,53	
S20.6	LOGGIA	1,85	1,39
TERASA		0,00	
UKUPNO OTVORENO:		1,39	
VRT		0,00	
PRIPADAJUĆI PROSTORI:		0,00	
SVEUKUPNO:		37,92	

STAN S19			
S19.1	ULAZ	3,16	
S19.2	DNEVNI BORAVAK	20,16	
S19.3	SOBA	9,40	
S19.4	KUPAONA	4,25	
UKUPNO ZATVORENO:		36,97	
S19.5	LOGGIA	1,85	1,39
TERASA		0,00	
UKUPNO OTVORENO:		1,39	
VRT		0,00	
PRIPADAJUĆI PROSTORI:		0,00	
SVEUKUPNO:		38,36	



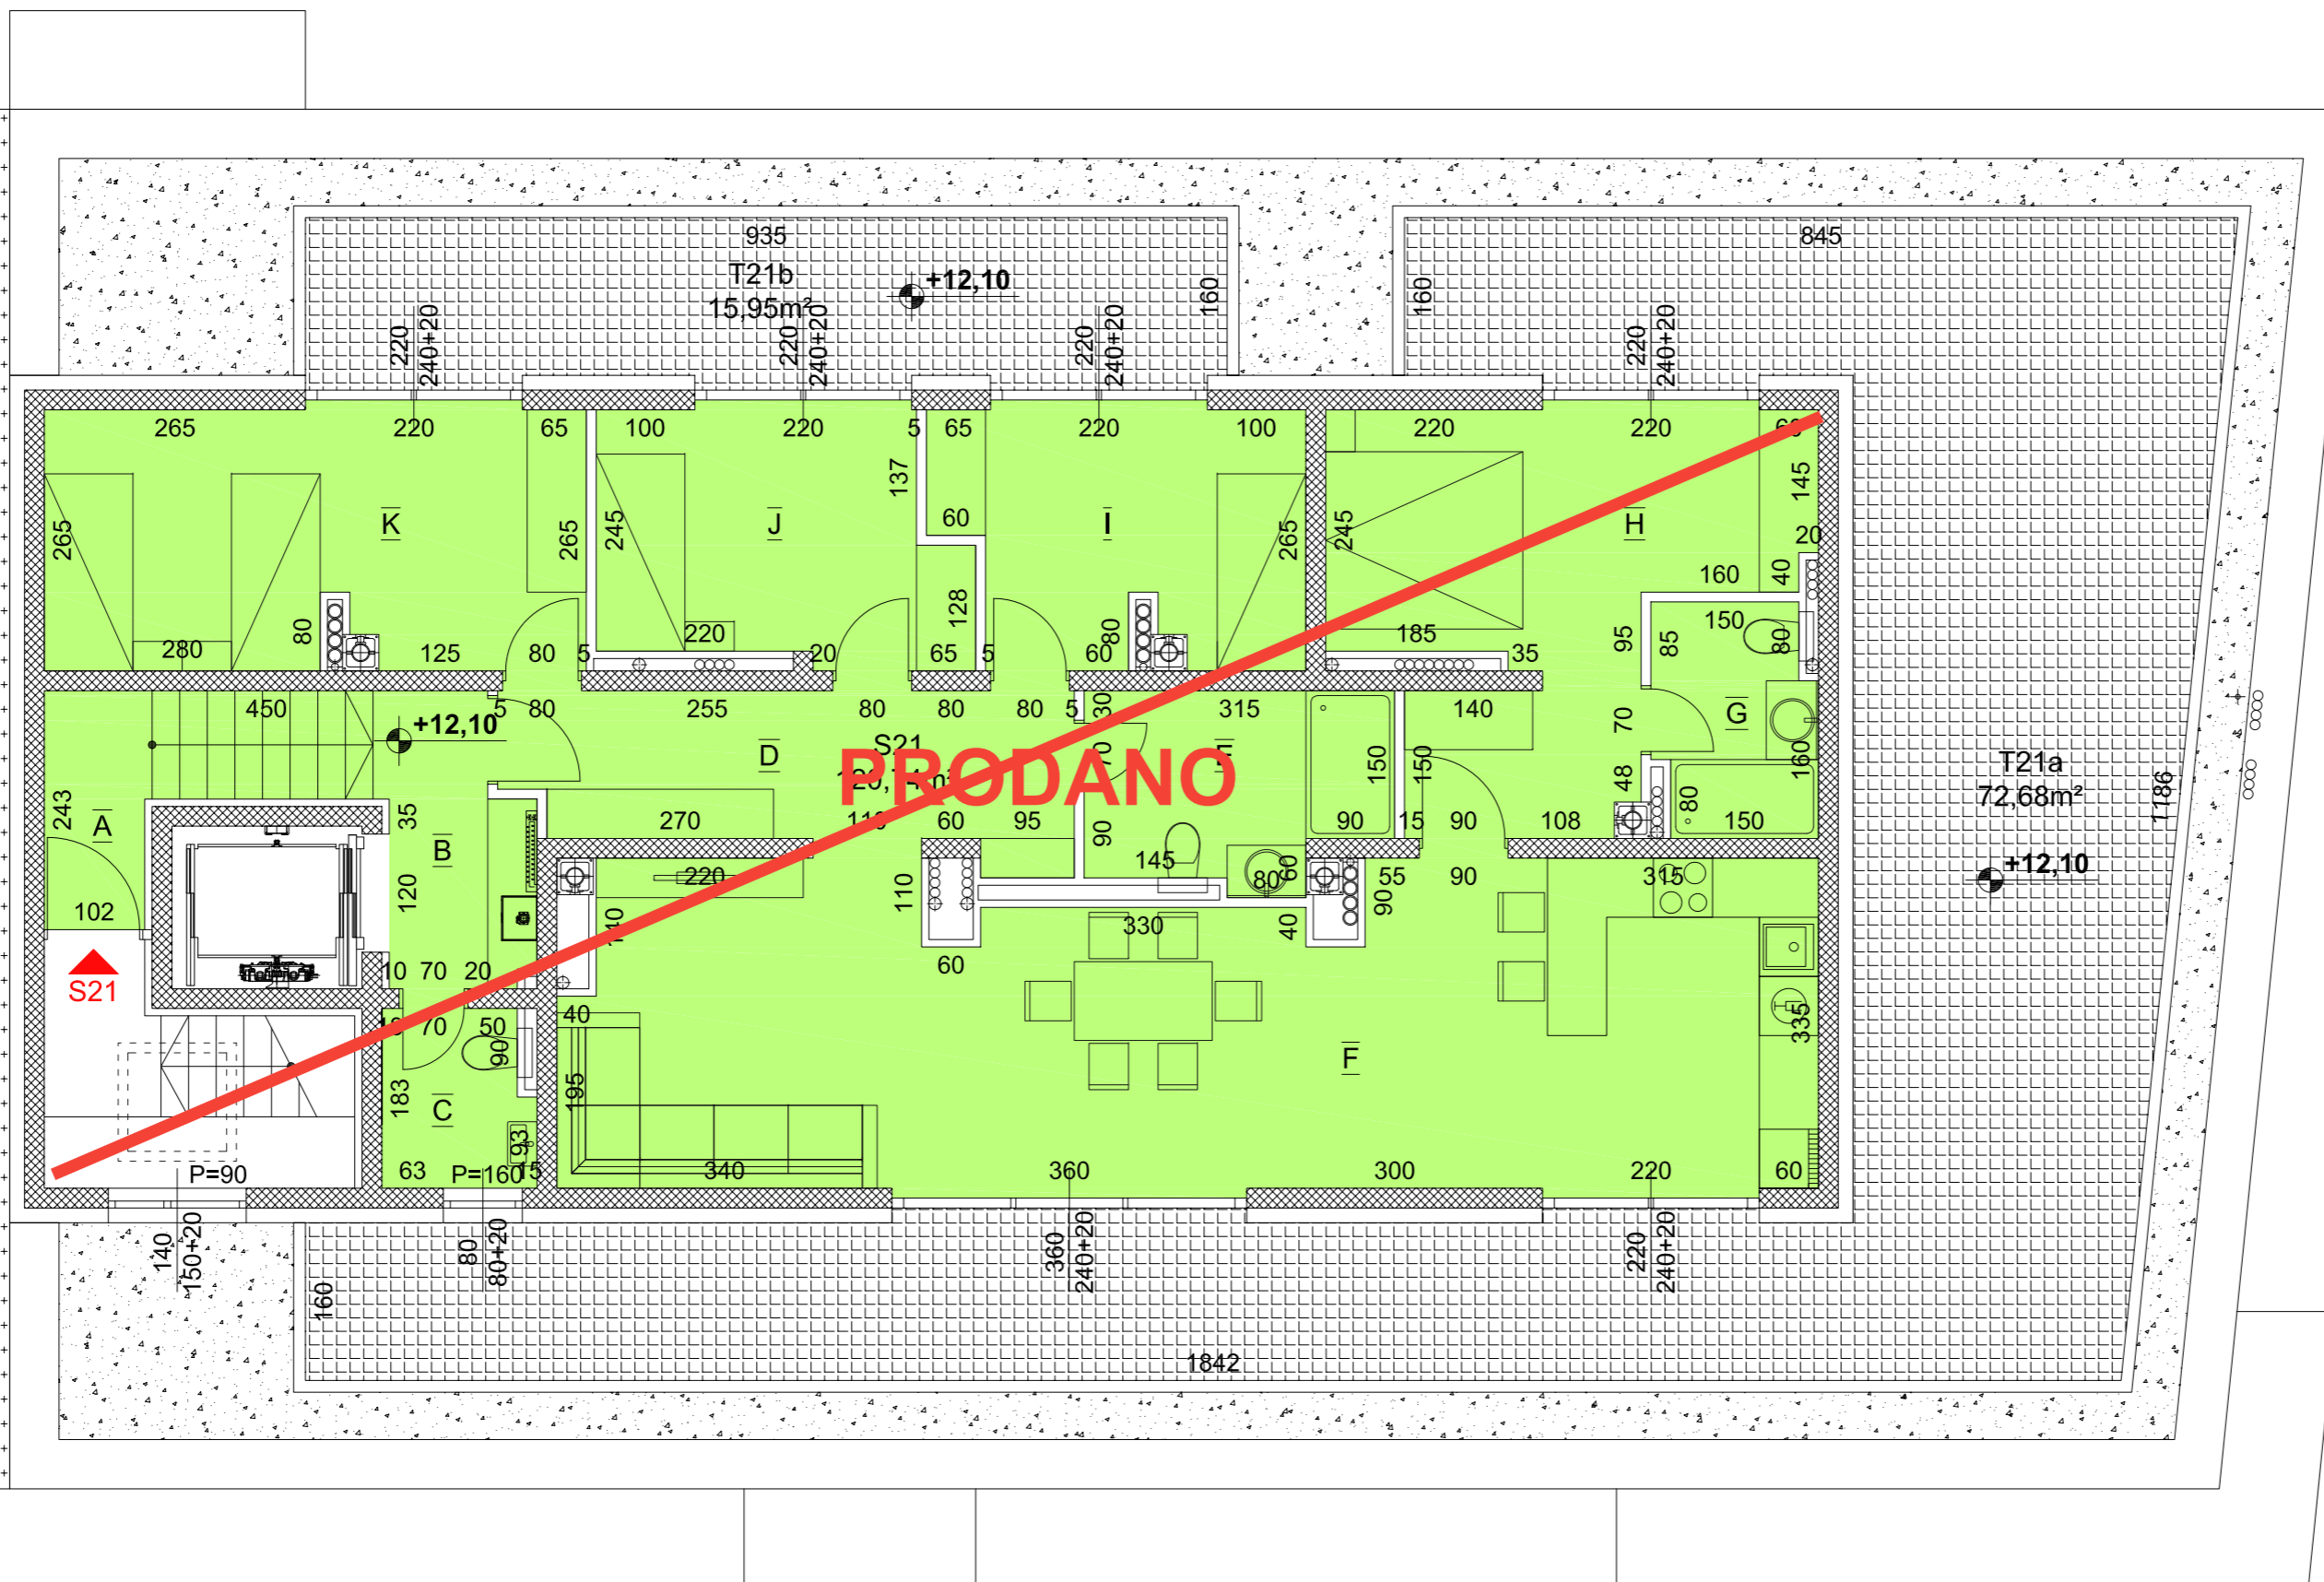

STAN S21			
S21.1	STUBIŠTE		5,29
S21.2	ULAZ		4,05
S21.3	WC		2,74
S21.4	HODNIK		8,91
S21.5	KUPAONA		5,79
S21.6	DNEVNI BORAVAK		41,49
S21.7	KUPAONA		3,29
S21.8	SOBA		15,43
S21.9	SOBA		9,03
S21.10	SOBA		9,94
S21.11	SOBA		14,15
<b>UKUPNO ZATVORENO:</b>			<b>120,11</b>
	LOGGIA		0,00
S21.12	TERASA	15,95	3,99
S21.13	TERASA	72,68	18,17
<b>UKUPNO OTVORENO:</b>			<b>22,16</b>
	VRT		0,00
<b>PRIPADAJUĆI PROSTORI:</b>			<b>0,00</b>
<b>SVEUKUPNO:</b>			<b>142,27</b>

